


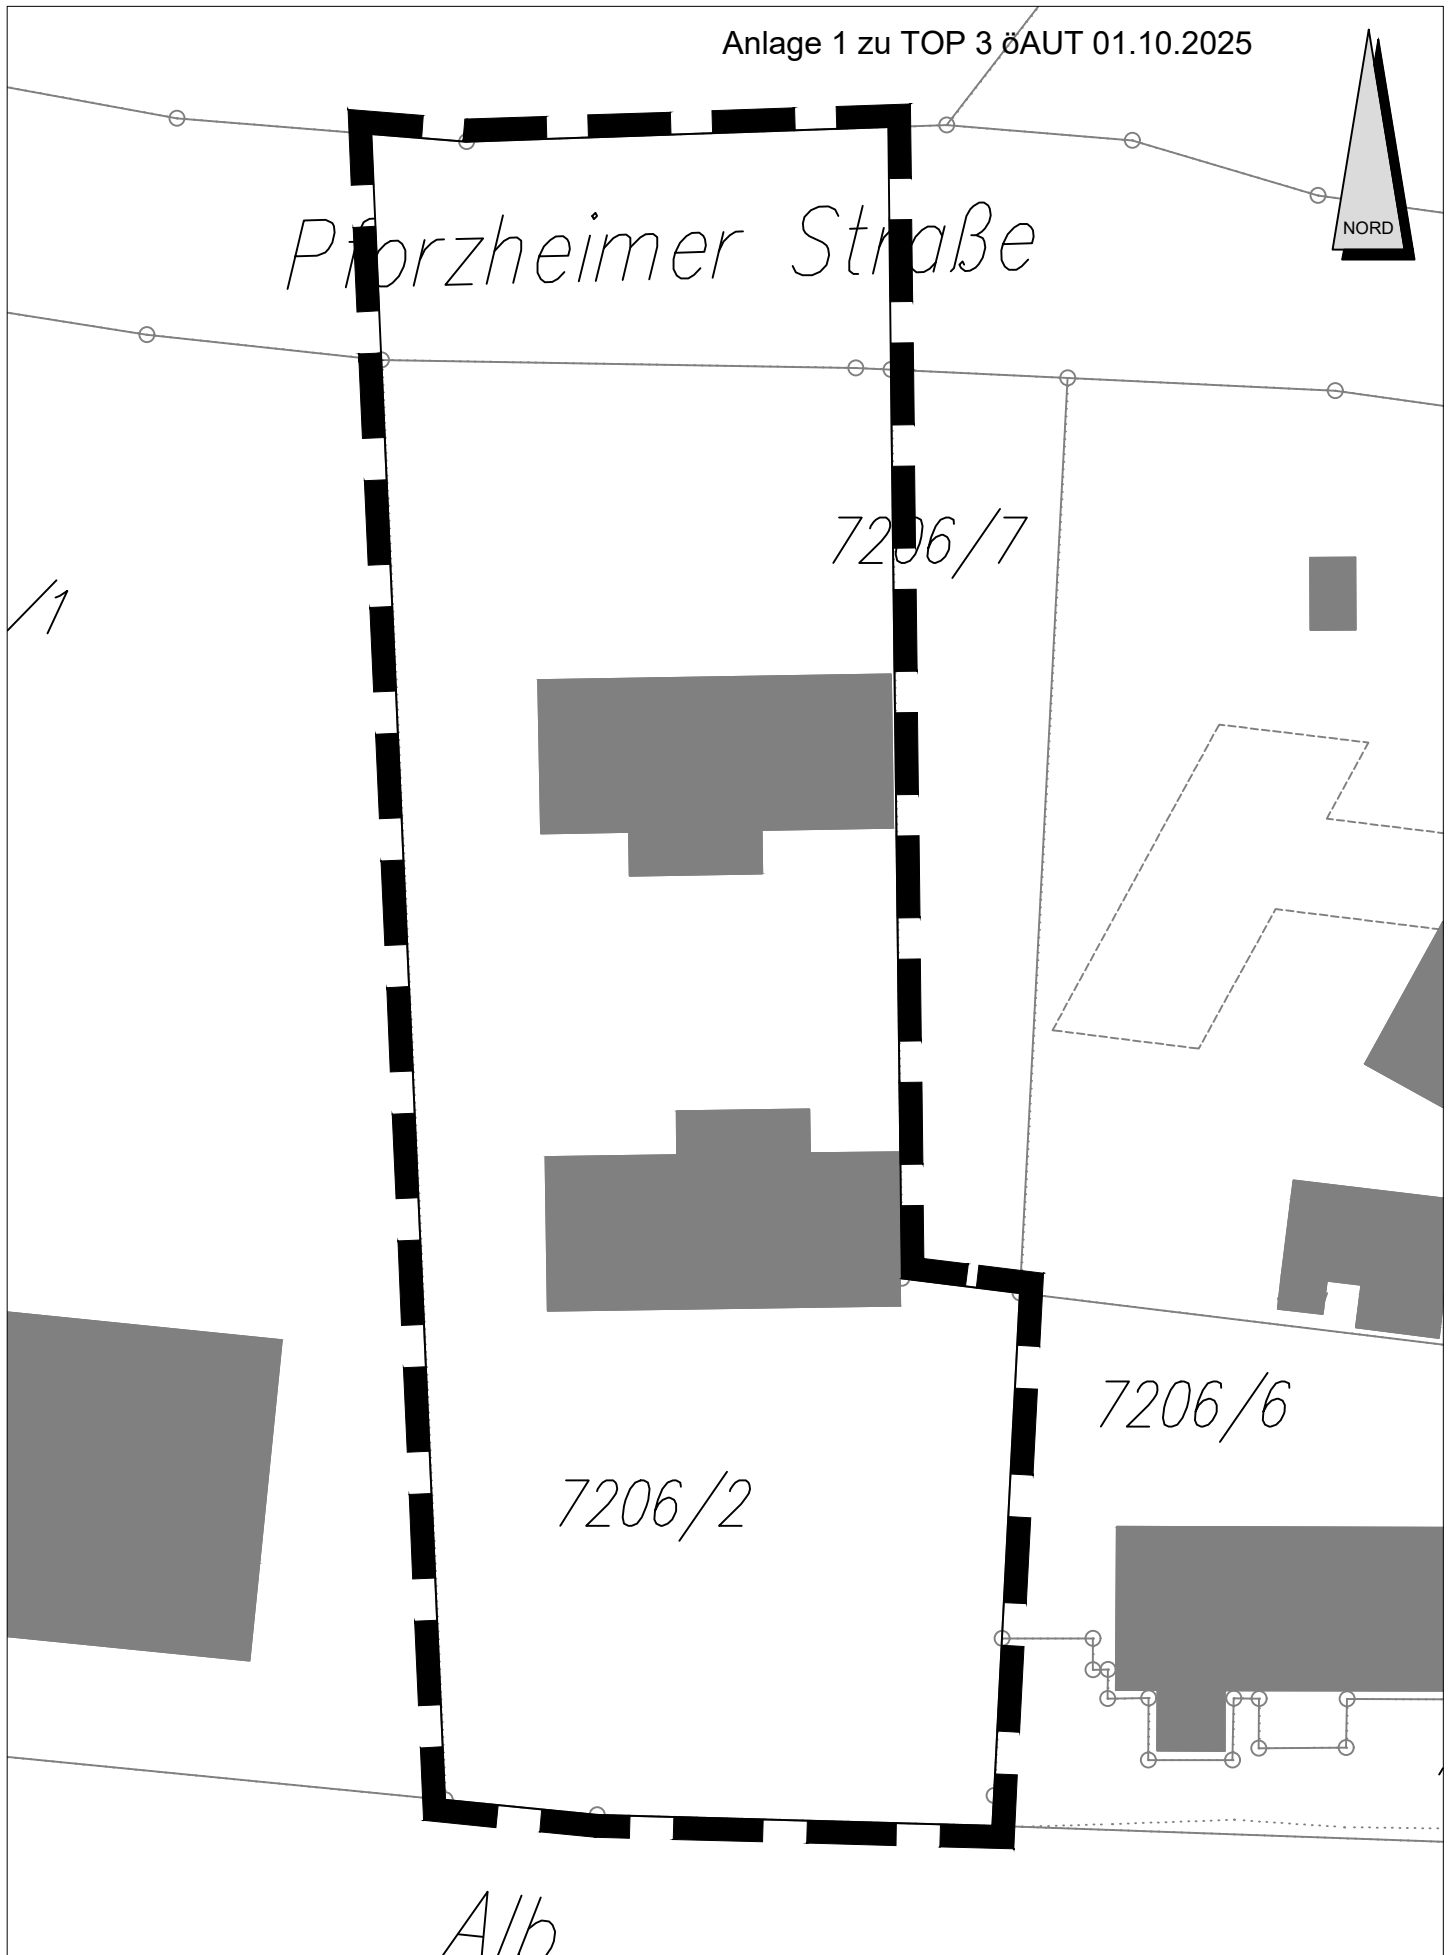

Vorhabenbezogener Bebauungsplan "Pforzheimer Straße 112" M 1:500

Übersichtslageplan