


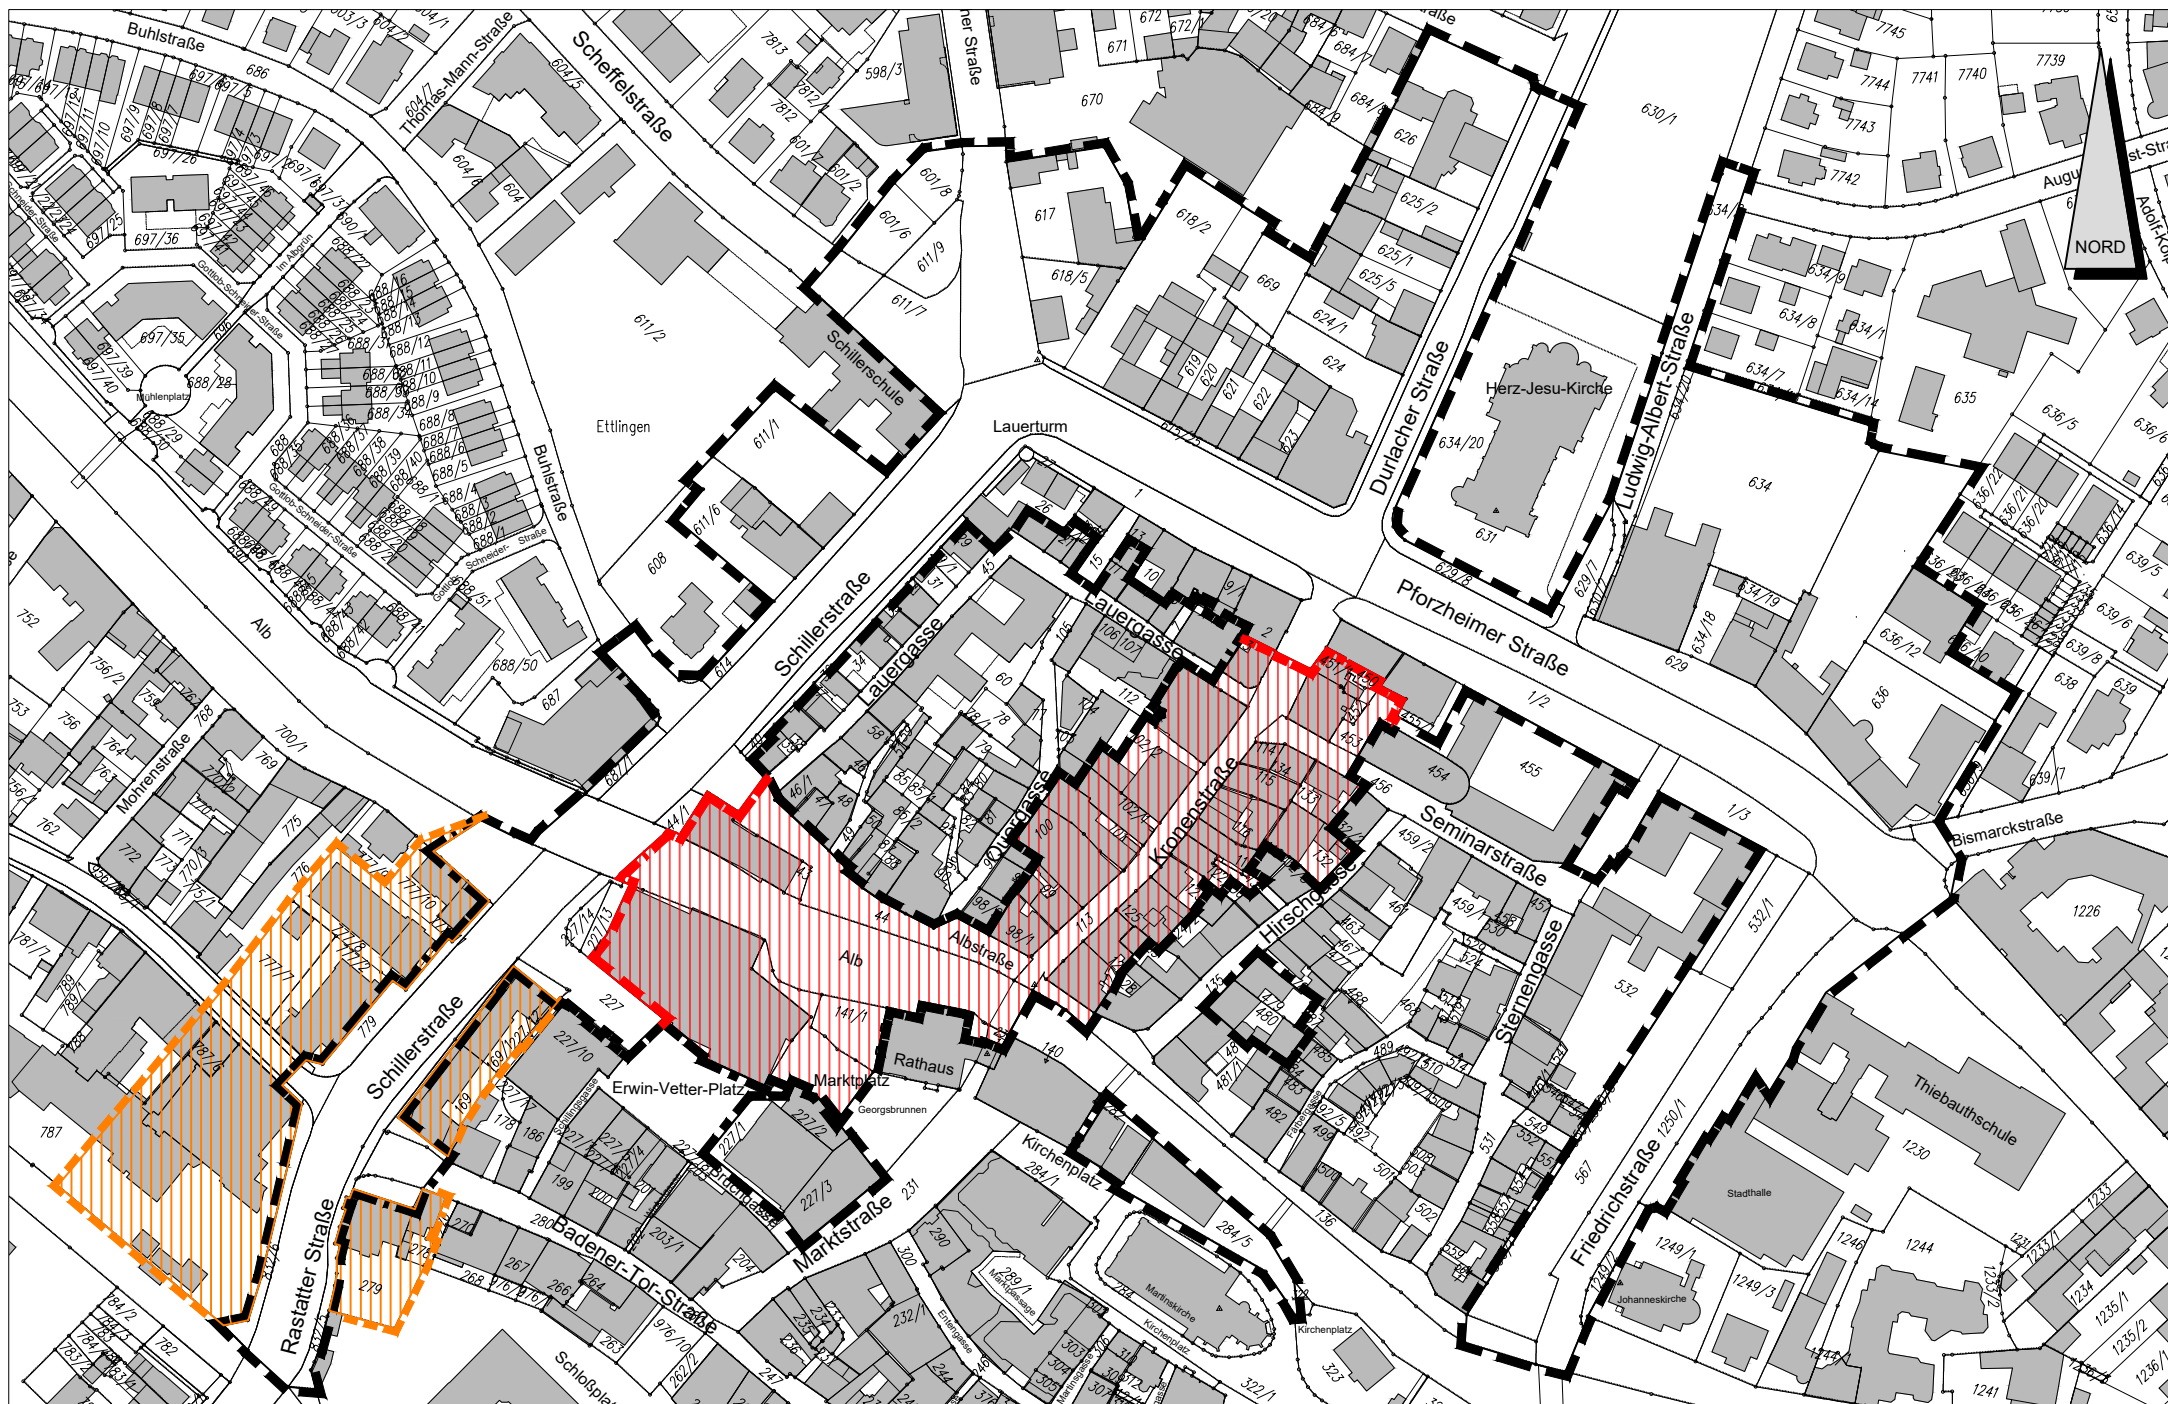

Übersichtslageplan: Vorbereitende Untersuchung Erweiterungsbereich Kronenstr./Alb nach § 141 BauGB,
und zusätzlicher Erweiterungsbereich Schiller-/Rastatter Str.

Sanierungsgebiet "Pforzheimer Straße / Schillerstraße" 2. Änderung
Planungsamt Ettlingen

Erw.-Bereich 
zus. Erw.-Bereich 

Anlage 2 zu TOP 4 öAUT 01.10.2025

28.01.2025