




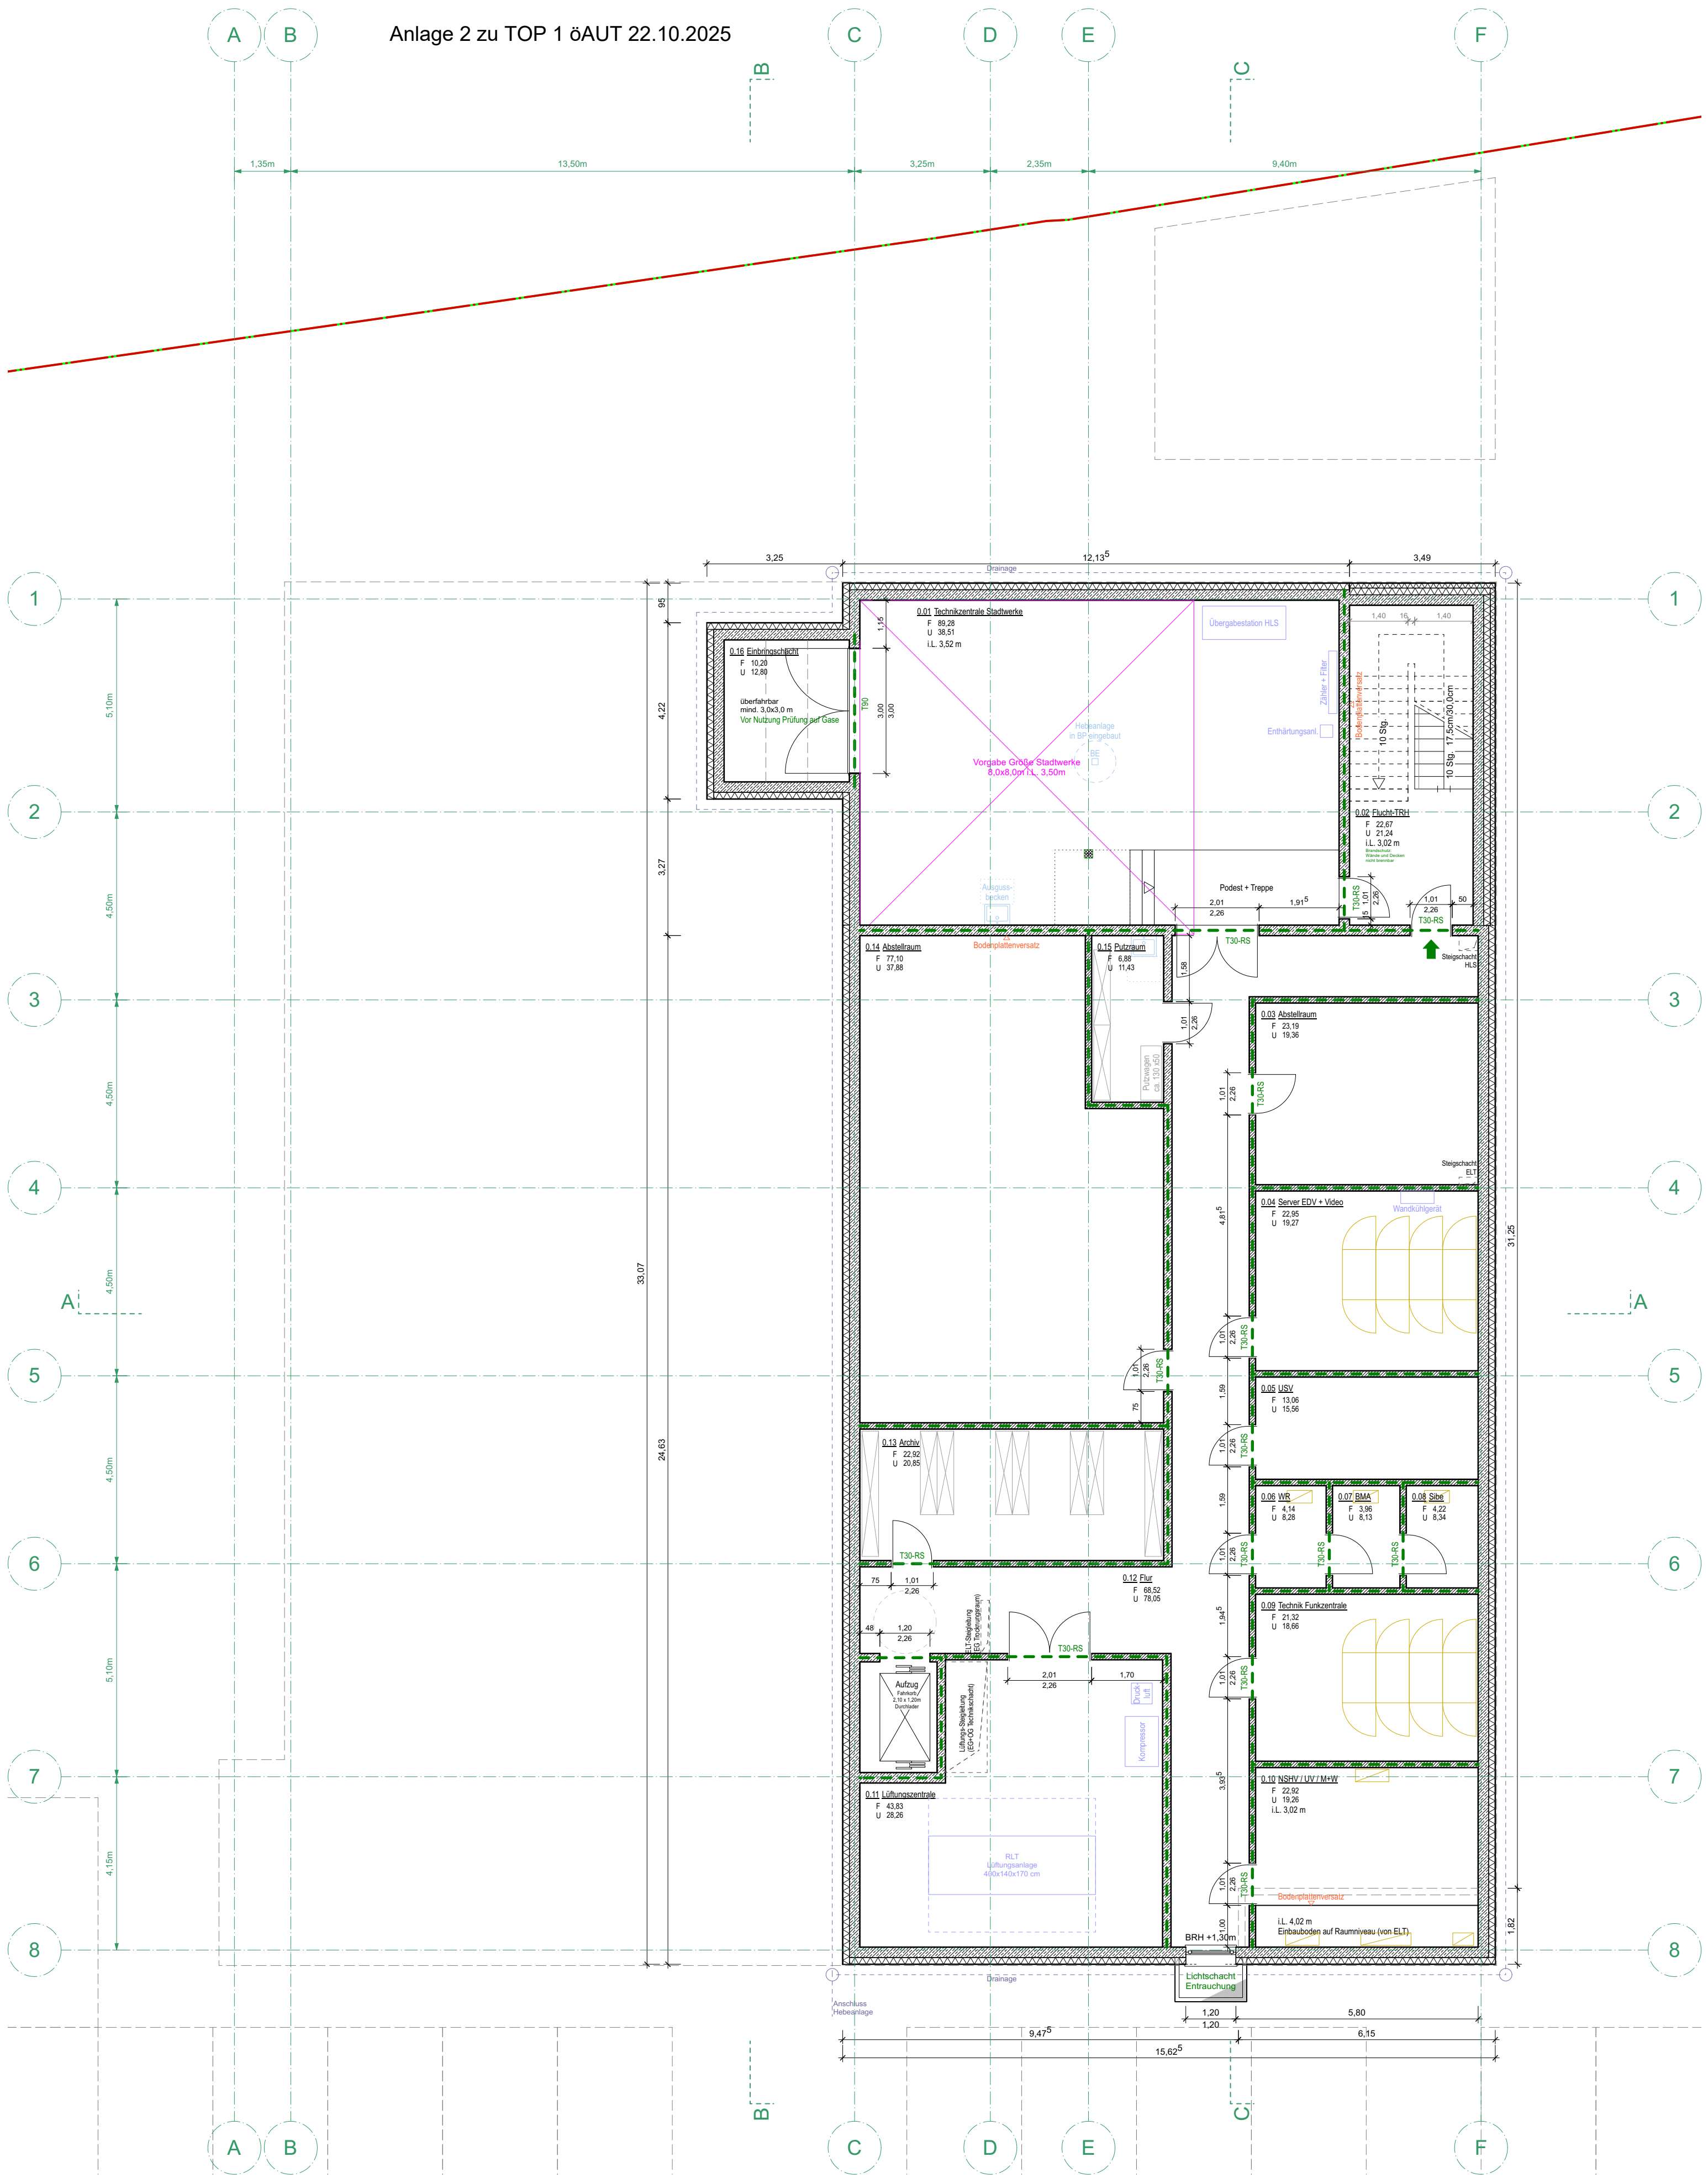


Stahlbeton / WU-Beton Brettspertholz Holzrahmenbau Dämmung / Fassade GK-Ständerwände Durchbruch Einbaumöbel Schreiner Ausstattung Sanitär Ausstattung bauseits ELT-Planung HLS-Planung Brandschutz F30 F90 Kommentare Detailverweise Geländeverlauf Neu Geländeverlauf Bestand	Konstruktion Fahrzeughalle Sichtbetonwände, Sichtbetonstützen, BSH-Träger, BSP-Decke Konstruktion Gebäude Außenwände: GK-Vorsatzschale, Holzständerwände inkl. Dämmung, hinterlüftete Holzfassade Innenwände tragend: Holzständerwände mit GK-Begleitung Innenwände nicht tragend: GK-Metallständerwände Decken: BSP-Decken oder Balkendecke Schüttung, Trittschalldämmung, Heizestrich, Bodenbelag Abgehängte Decken: GK-Decke / Holzwoleakustikdecke Dach: Gefälledämmung, Abdichtung, extensive Begrünung, PV-Anlage Die Angaben von Türhöhen, Brüstungen u. Vormauerungen beziehen sich auf OK Fertigfußboden. Alle Maße sind vom Auftragnehmer verantwortlich auf der Baustelle zu prüfen und Differenzen sofort der Bauleitung zu melden.	FWE Neubau Feuerwehrhaus Löschzug Berg Plan 4 von 16 Entwurf GR-UG01-100 PROJEKT Neubau Feuerwehrhaus Löschzug Berg BAUHERRSCHAFT Stadt Ettlingen Amt für Hochbau und Gebäudewirtschaft ARCHITEKT FRA Fischer Rüdenauer Architekten PartmbB Unterer Herkling Mosabronner Straße 76275 Ettlingen-Schöllbronn Ettlingen den 24.09.25 Stuttgart den 24.09.25 ERSTELLT GEÄNDERT FORMAT DIN A2 DATUM 24.09.25 PLANNUMMER FWE_101 + - 0.00 = 346.00 M.u.M. M 1:100
---	--	---

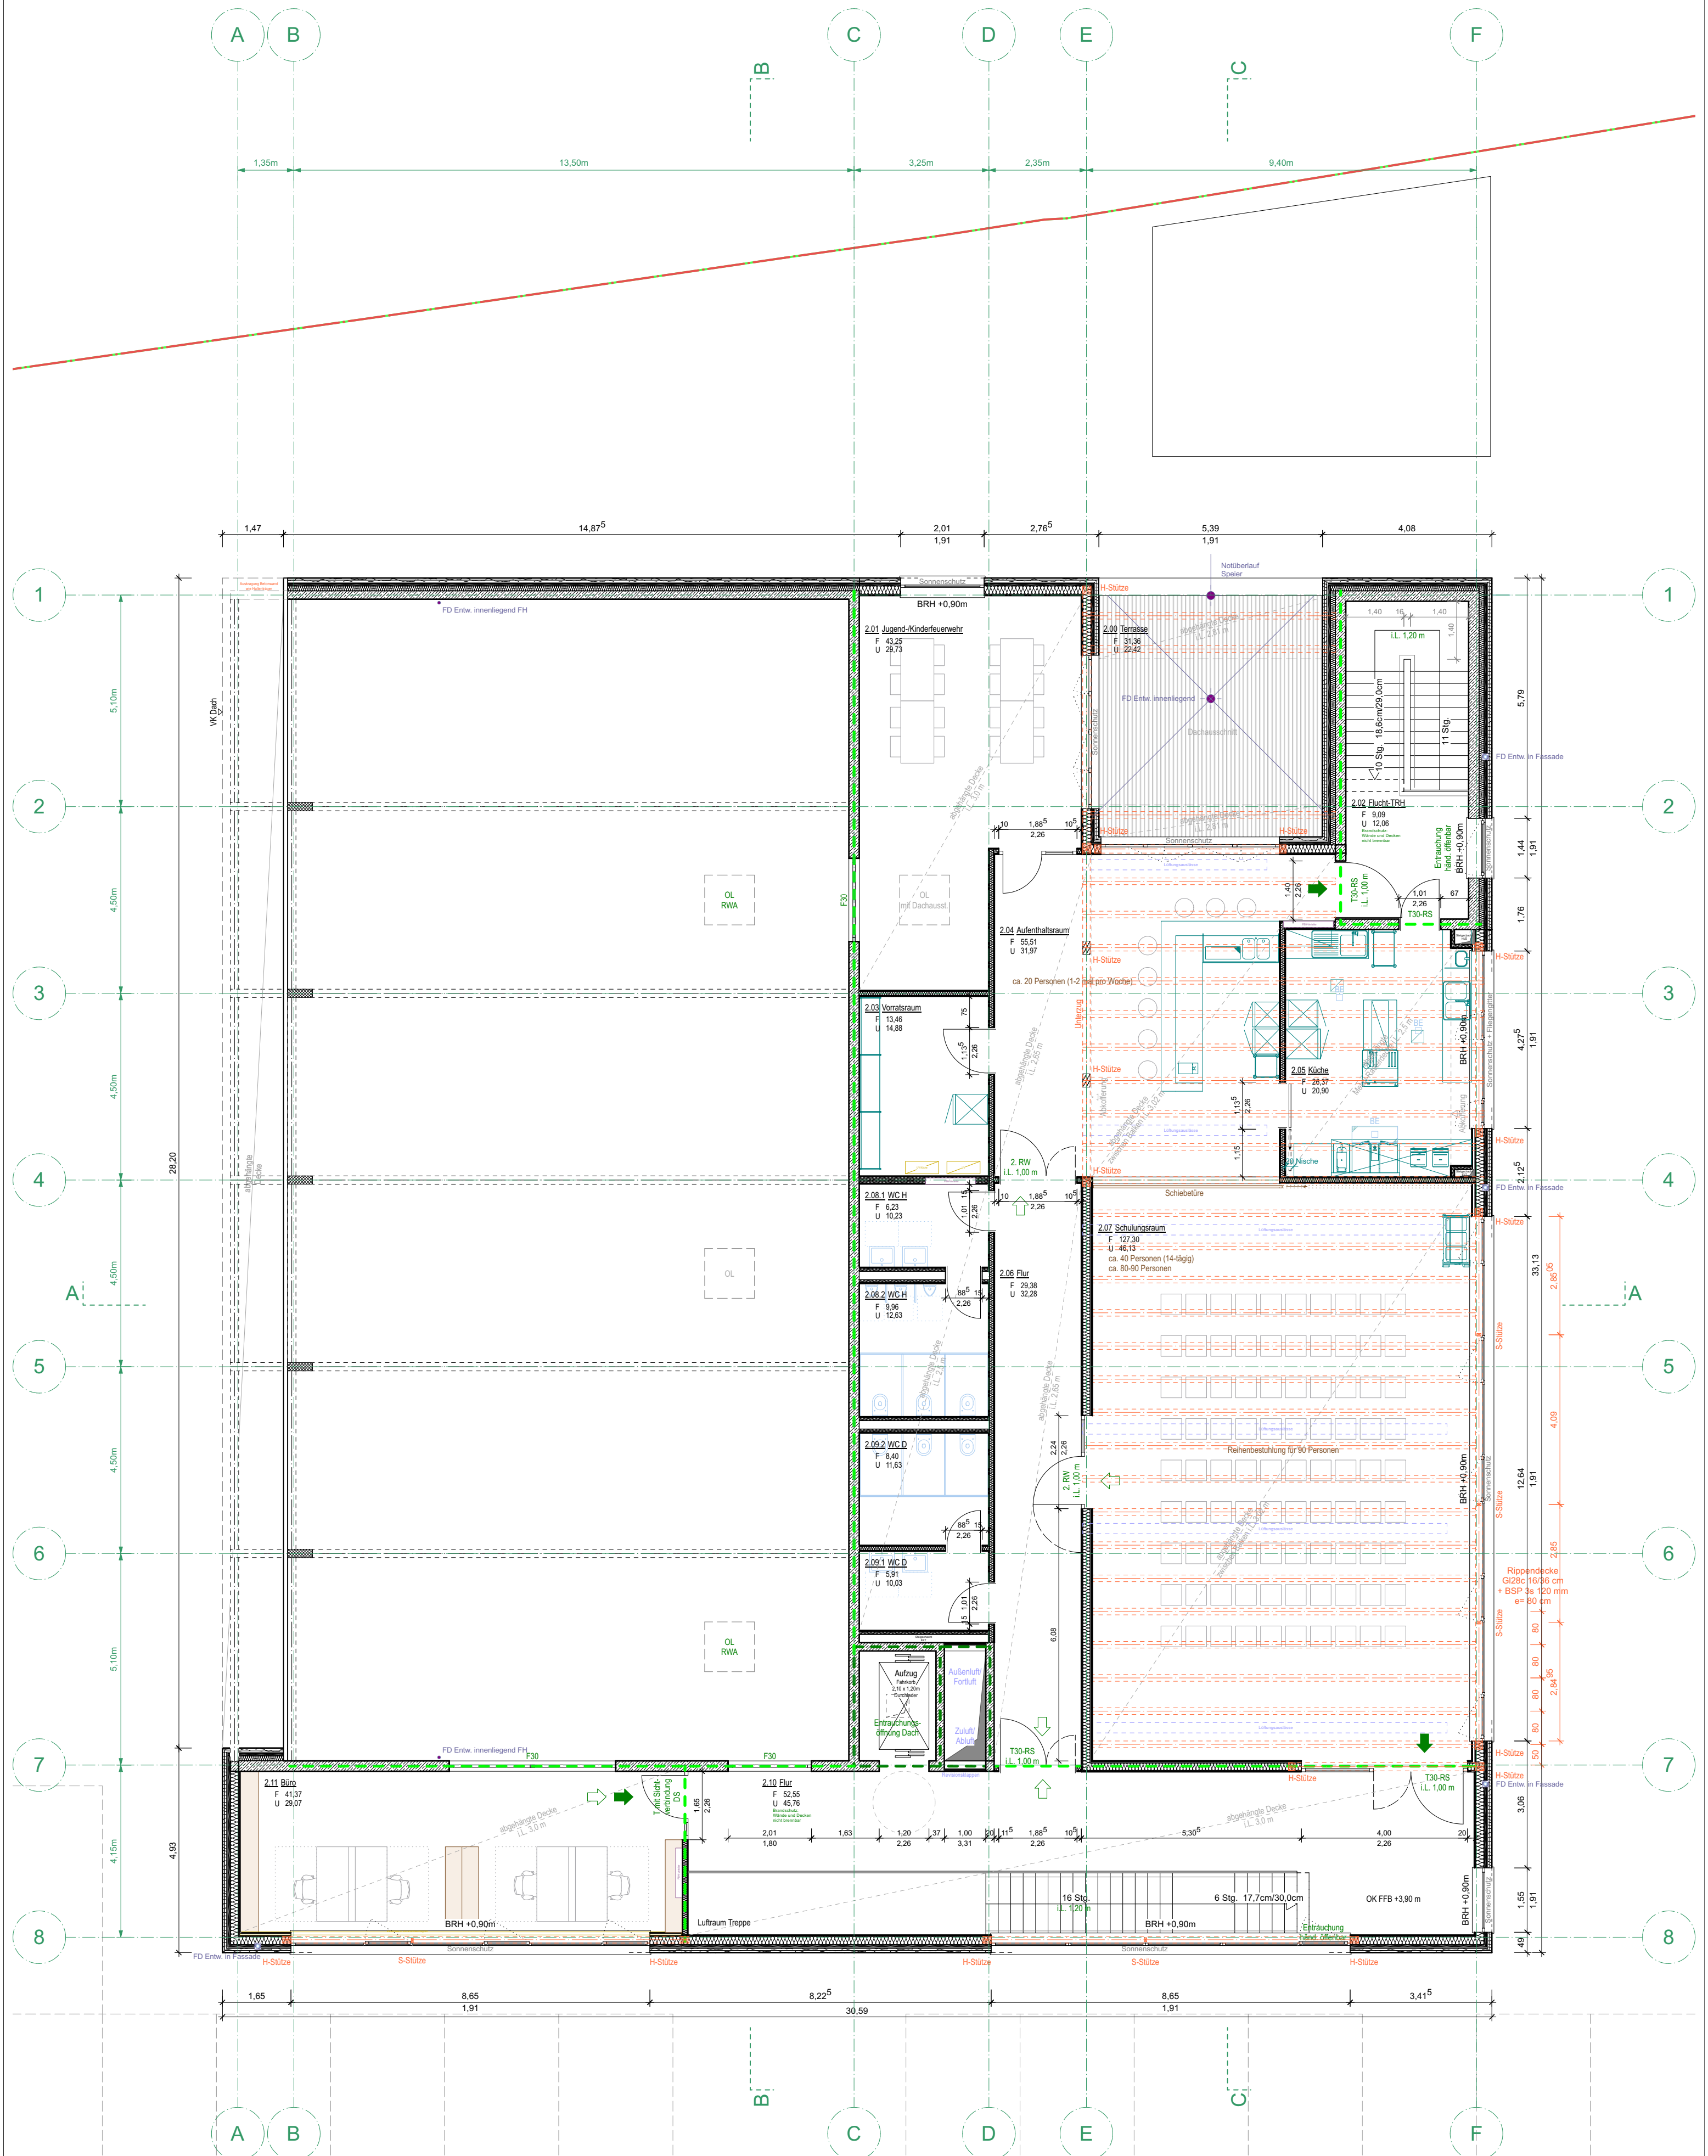


Stahlbeton / WU-Beton Brettspertholz Holzrahmenbau Dämmung / Fassade GK-Ständerwände Durchbruch Einbaumöbel Schreiner Ausstattung Sanitär Ausstattung bauseits ELT-Planung HLS-Planung Brandschutz F30 F90 Kommentare Detailverweise Geländeverlauf Neu Geländeverlauf Bestand		Konstruktion Fahrzeughalle Sichtbetonwände, Sichtbetonstützen, BSH-Träger, BSP-Decke Konstruktion Gebäude Außenwände: GK-Vorsatzschale, Holzständerwände inkl. Dämmung, hinterlüftete Holzfassade Innenwände tragend: Holzständerwände mit GK-Beplankung Innenwände nicht tragend: GK-Metallständerwände Decken: BSP-Decken oder Balkendecke Schüttung, Trittschalldämmung, Heizestrich, Bodenbelag Abgehängte Decken: GK-Decke / Holzwoleakustikdecke Dach: Gefälledämmung, Abdichtung, extensive Begrünung, PV-Anlage Die Angaben von Türhöhen, Brüstungen u. Vormauerungen beziehen sich auf OK Fertigfußboden. Alle Maße sind vom Auftragnehmer verantwortlich auf der Baustelle zu prüfen und Differenzen sofort der Bauleitung zu melden.		FWE Neubau Feuerwehrhaus Löschzug Berg Plan 6 von 16 Entwurf GR-OG01-100 PROJEKT Neubau Feuerwehrhaus Löschzug Berg Unterer Herkling Moosbronner Straße 76275 Edlingen-Schöllbronn BAUHERRSCHAFT Stadt Edlingen Amt für Hochbau und Gebäudewirtschaft ARCHITEKT FRA Fischer Rüdenauer Architekten PartmbB Edlingen den 24.09.25 Stuttgart den 24.09.25 ERSTELLT GEÄNDERT FORMAT DIN A2 DATUM 24.09.25 PLANNUMMER FWE_103 + -/- 0.00 = 346.00 M.u.M. M 1:100
---	--	---	--	---

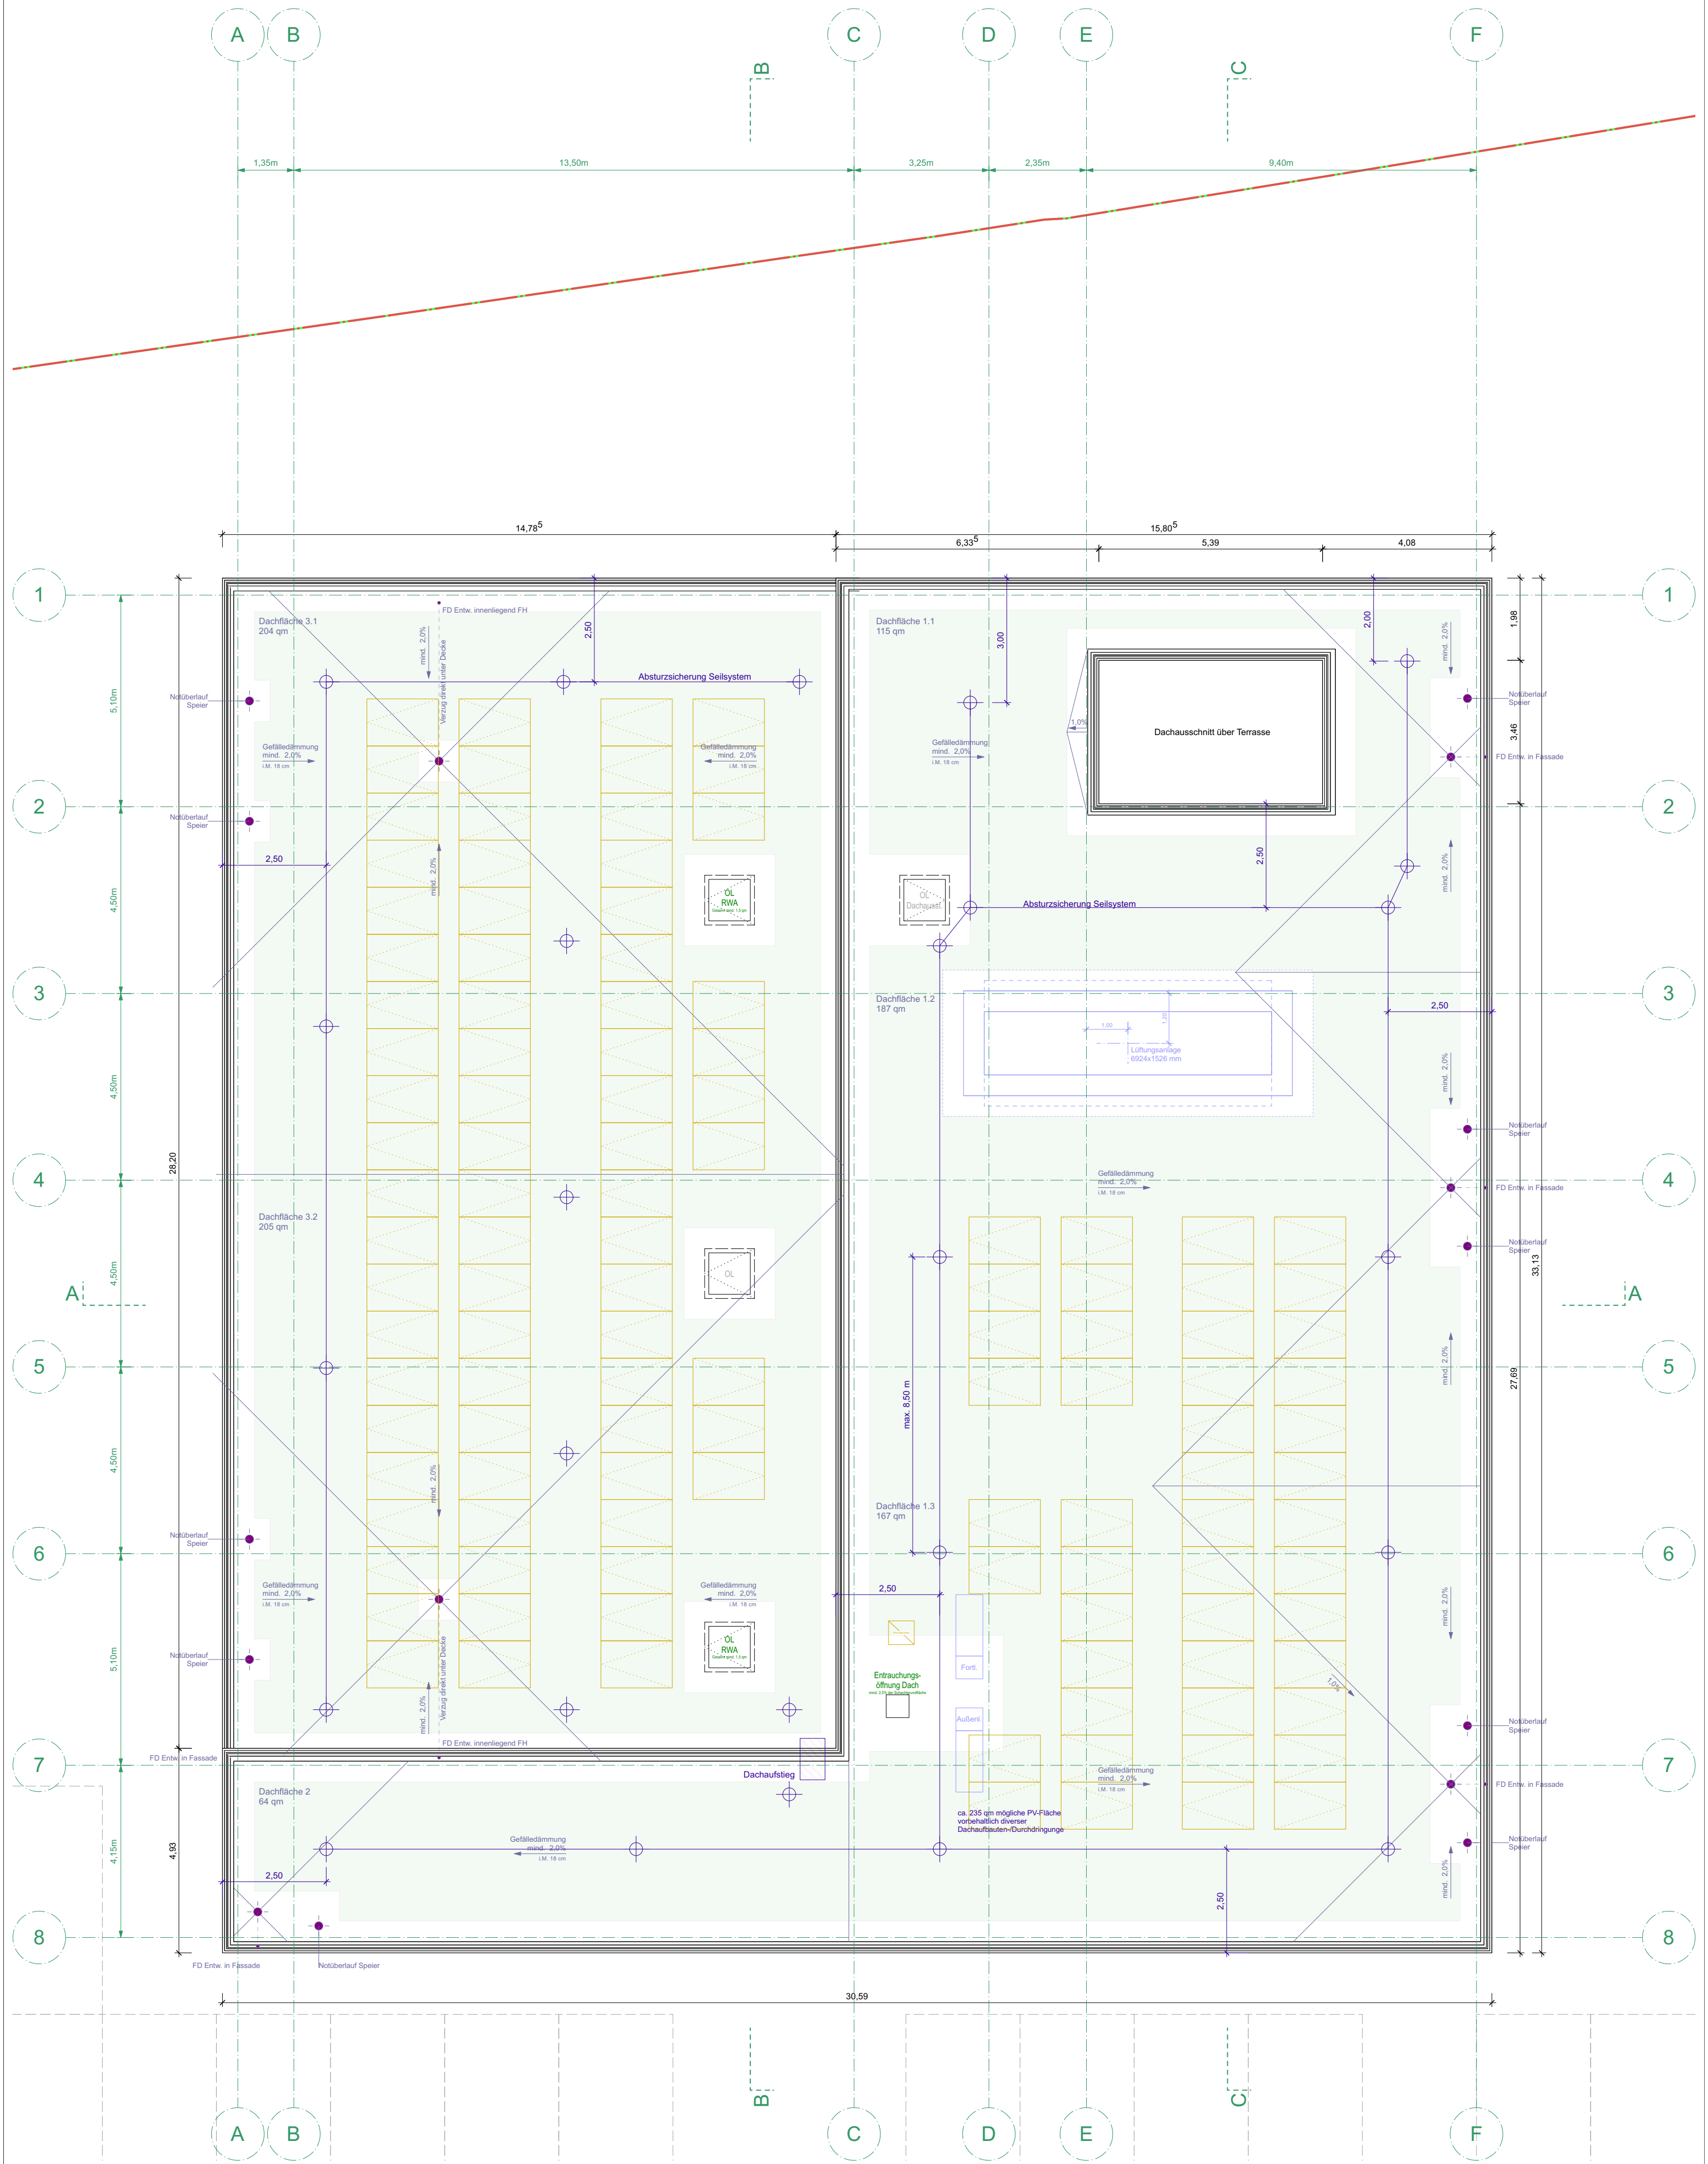


Stahlbeton / WU-Beton Brettspertholz Holzrahmenbau Dämmung / Fassade GK-Ständerwände Durchbruch Einbaumöbel Schreiner Ausstattung Sanitär Ausstattung bauseits	ELT-Planung HLS-Planung Brandschutz F30 F90 Kommentare Detailverweise Geländeverlauf Neu Geländeverlauf Bestand	Konstruktion Fahrzeughalle Sichtbetonwände, Sichtbetonstützen, BSH-Träger, BSP-Decke Konstruktion Gebäude Außenwände: GK-Vorsatzschale, Holzständerwände inkl. Dämmung, hinterlüftete Holzfassade Innenwände tragend: Holzständerwände mit GK-Begplankung Innenwände nicht tragend: GK-Metallständerwände Decken: BSP-Decken oder Balkendecke Schüttung, Trittschalldämmung, Heizestrich, Bodenbelag Abgehängte Decken: GK-Decke / Holzwoolakustikdecke Dach: Gefälledämmung, Abdichtung, extensive Begrünung, PV-Anlage Die Angaben von Türhöhen, Brüstungen u. Vormauerungen beziehen sich auf OK Fertigfußboden. Alle Maße sind vom Auftragnehmer verantwortlich auf der Baustelle zu prüfen und Differenzen sofort der Bauleitung zu melden.	FWE Neubau Feuerwehrhaus Löschzug Berg Plan 7 von 16 Entwurf GR-DA01-100 PROJEKT Neubau Feuerwehrhaus Löschzug Berg Unterer Herking Moosbronner Straße 76275 Eßlingen-Schöllbronn BAUHERRSCHAFT Stadt Eßlingen Amt für Hochbau und Gebäudewirtschaft Eßlingen den 24.09.25 ARCHITEKT FRA Fischer Rüdenauer Architekten PartmbB Stuttgart den 24.09.25 ERSTELLT GEÄNDERT FORMAT DIN A2 DATUM 24.09.25 PLANNUMMER FWE_104 + - 0.00 = 346.00 M.u.M. M 1:100
---	--	--	---

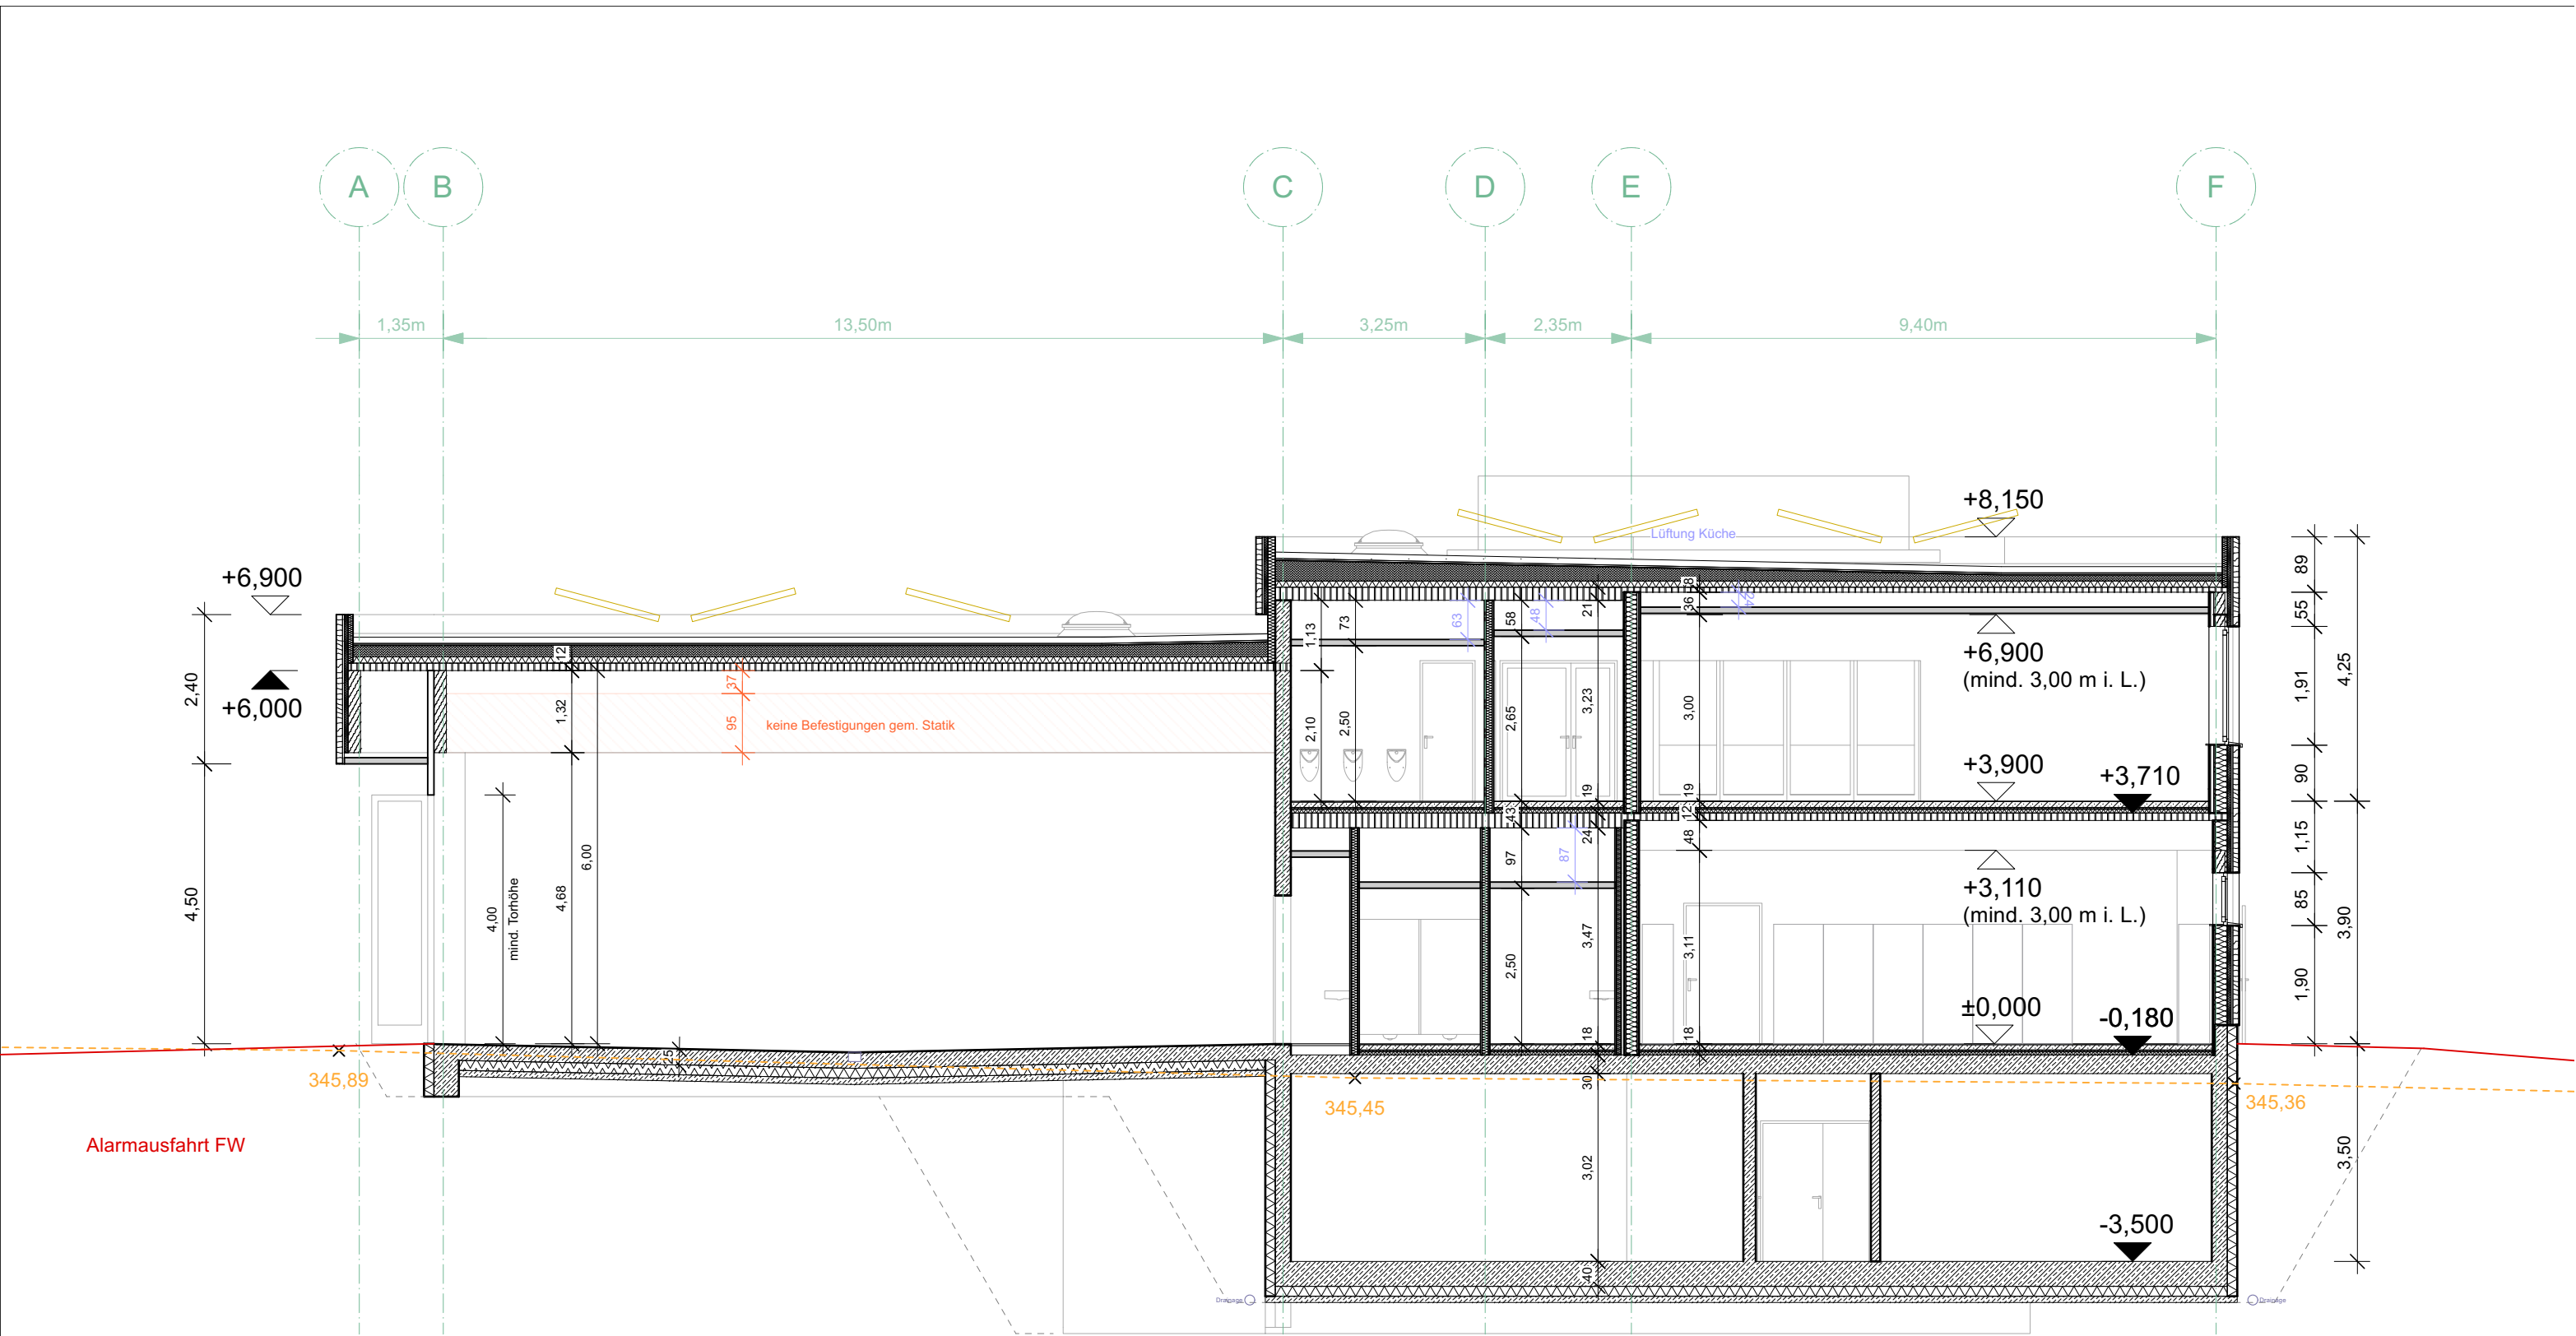


Stahlbeton / WU-Beton Brettsper Holz Holzrahmenbau Dämmung / Fassade GK-Ständerwände Durchbruch Einbaumöbel Schreiner Ausstattung Sanitär Ausstattung bauseits ELT-Planung HLS-Planung Brandschutz F30 F90 Kommentare Detailverweise Geländeverlauf Neu Geländeverlauf Bestand

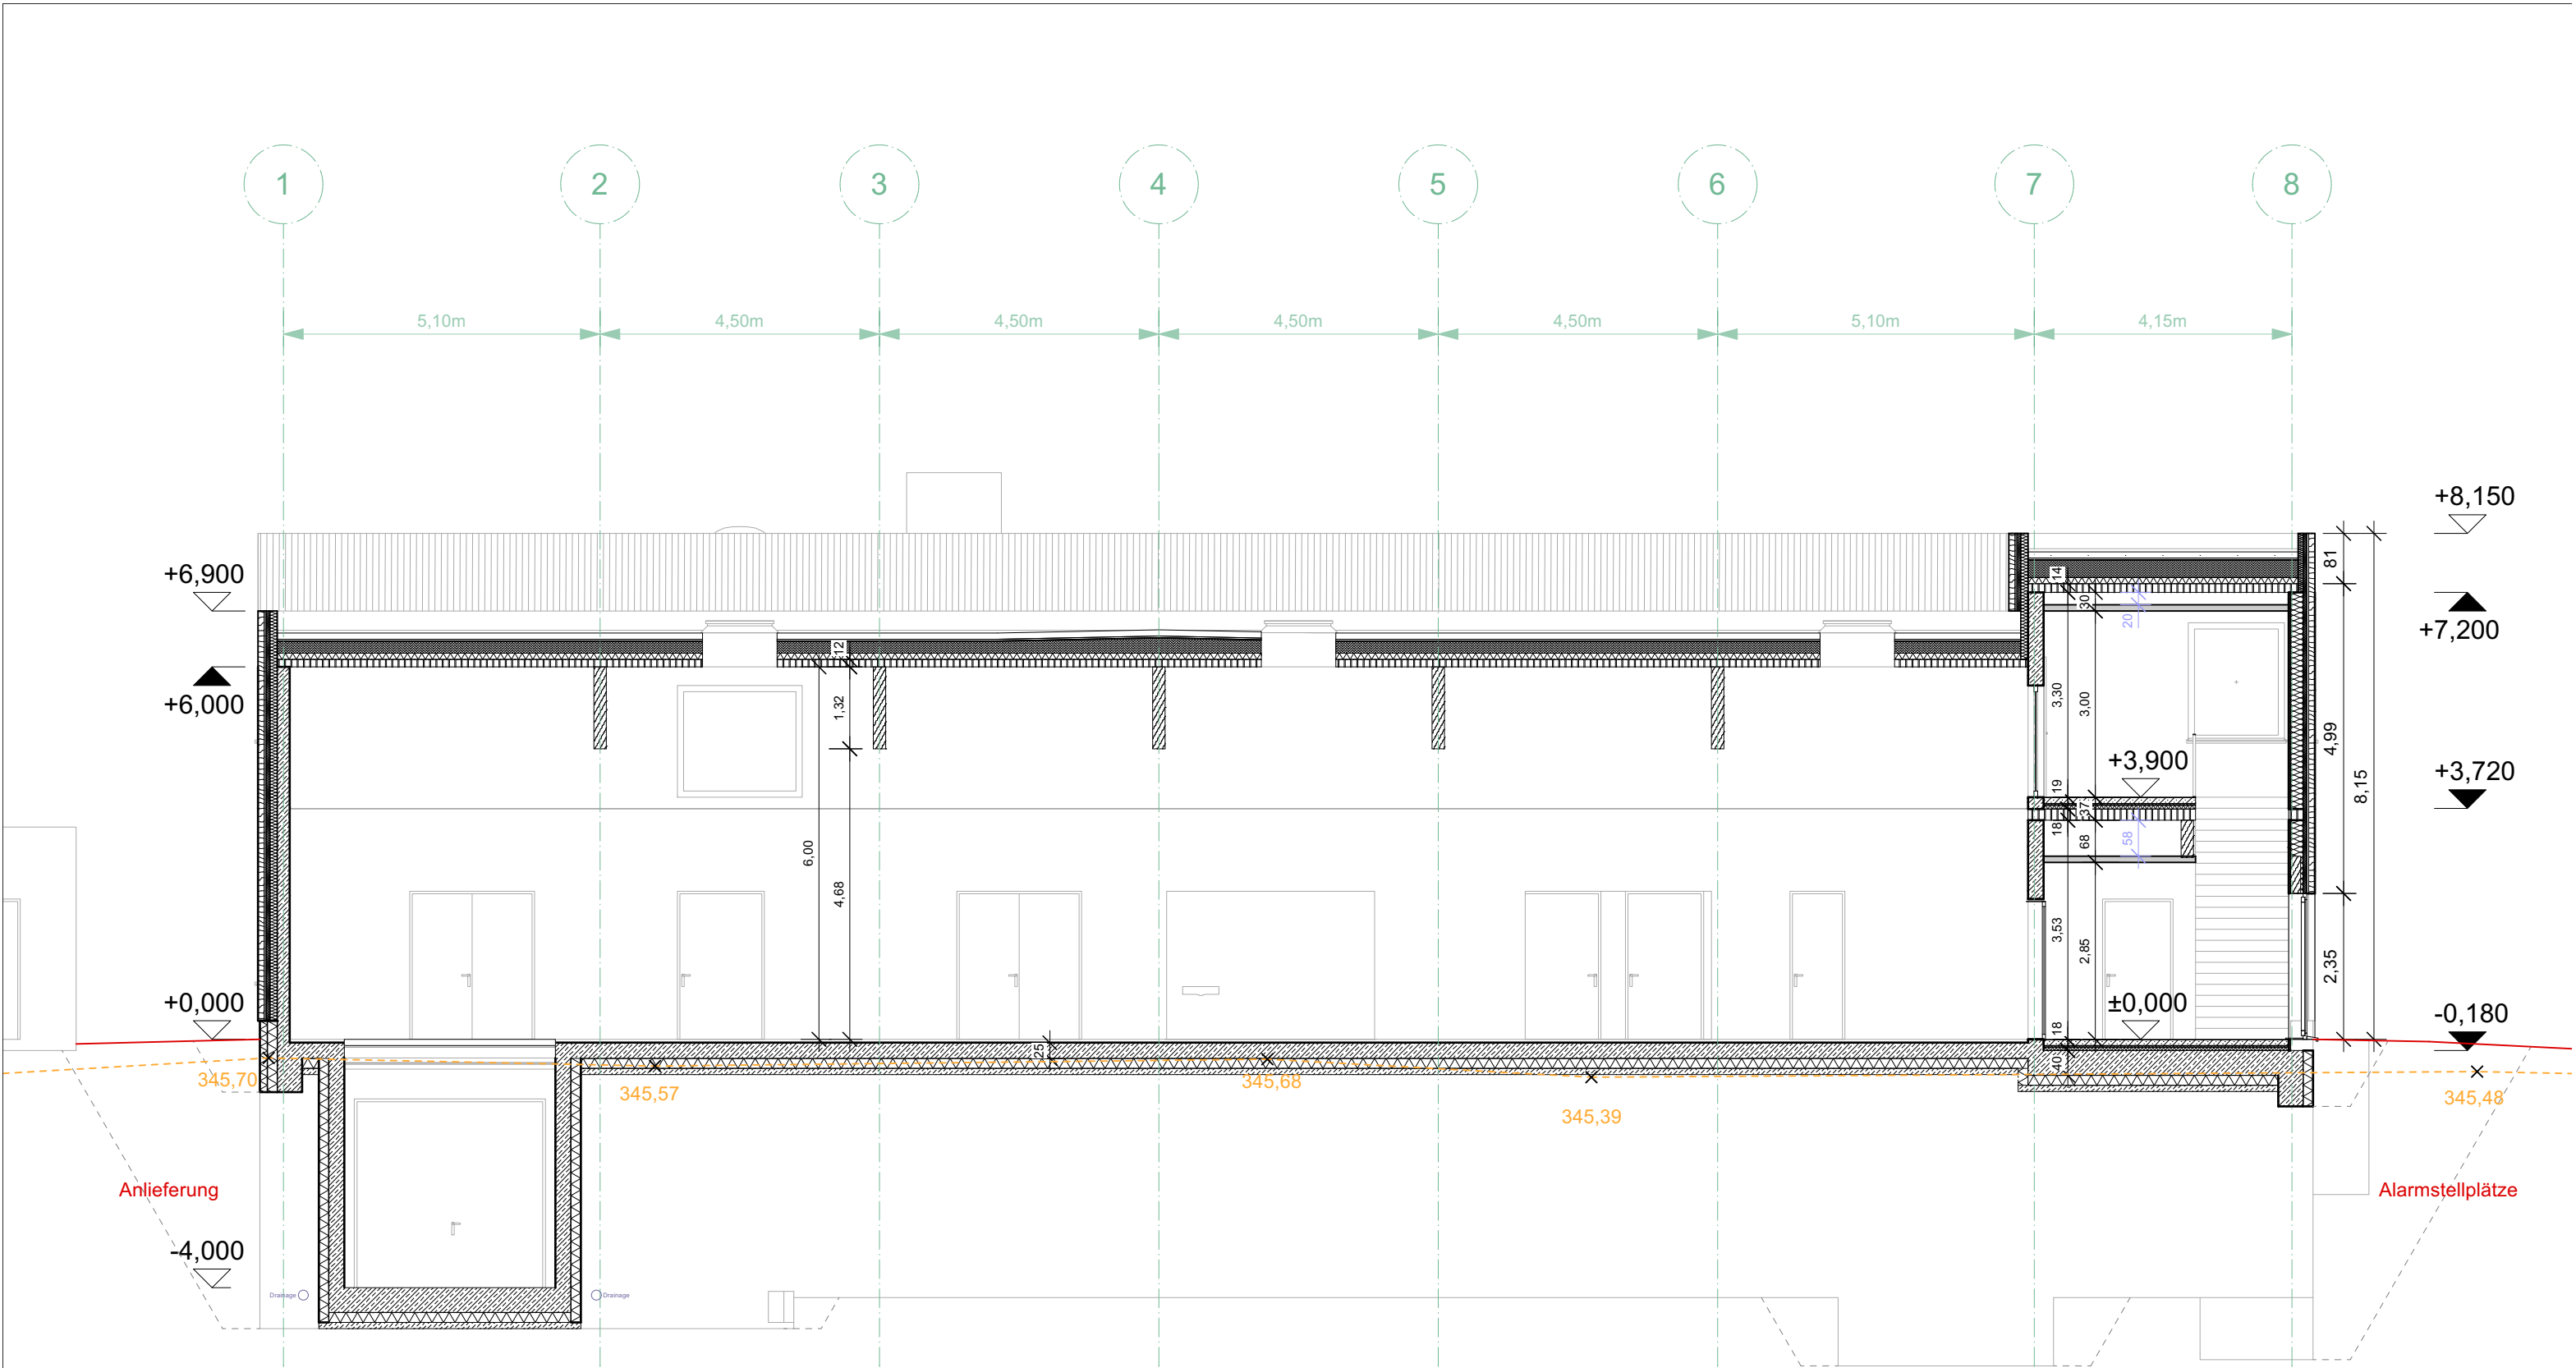

Stahlbeton / WU-Beton Brettsperholz Holzrahmenbau Dämmung / Fassade GK-Ständerwände Durchbruch Einbaumöbel Schreiner Ausstattung Sanitär Ausstattung bauseits ELT-Planung HLS-Planung Brandschutz F30 F90 Kommentare Detailverweise Geländeverlauf Neu Geländeverlauf Bestand	ELT-Planung HLS-Planung Brandschutz F30 F90 Kommentare Detailverweise Geländeverlauf Neu Geländeverlauf Bestand	Konstruktion Fahrzeughalle Sichtbetonwände, Sichtbetonstützen, BSH-Träger, BSP-Decke Konstruktion Gebäude Außenwände: GK-Vorsatzschale, Holzständerwände inkl. Dämmung, hinterlüftete Holzfassade Innenwände tragend: Holzständerwände mit GK-Beklankung Innenwände nicht tragend: GK-Metallständerwände Decken: BSP-Decken oder Balkendecke Schüttung, Trittschalldämmung, Heizestrich, Bodenbelag Abgehängte Decken: GK-Decke / Holzwoleakustikdecke Dach: Gefälledämmung, Abdichtung, extensive Begrünung, PV-Anlage Die Angaben von Türhöhen, Brüstungen u. Vormauerungen beziehen sich auf OK Fertigfußboden. Alle Maße sind vom Auftragnehmer verantwortlich auf der Baustelle zu prüfen und Differenzen sofort der Bauleitung zu melden.	FWE Neubau Feuerwehrhaus Löschzug Berg Plan 9 von 16 Entwurf SC-BB01-100 PROJEKT Neubau Feuerwehrhaus Löschzug Berg BAUHERRSCHAFT Stadt Ettlingen Amt für Hochbau und Gebäudewirtschaft ARCHITEKT FRA Fischer Rüdenauer Architekten PartmbB Unterer Henkling Moosbronner Straße 76275 Ettlingen-Schöllbronn Ettlingen den 24.09.25 Stuttgart den 24.09.25 ERSTELLT GEÄNDERT FORMAT DIN A3 DATUM 24.09.25 PLANNUMMER FWE_202
--	---	---	---

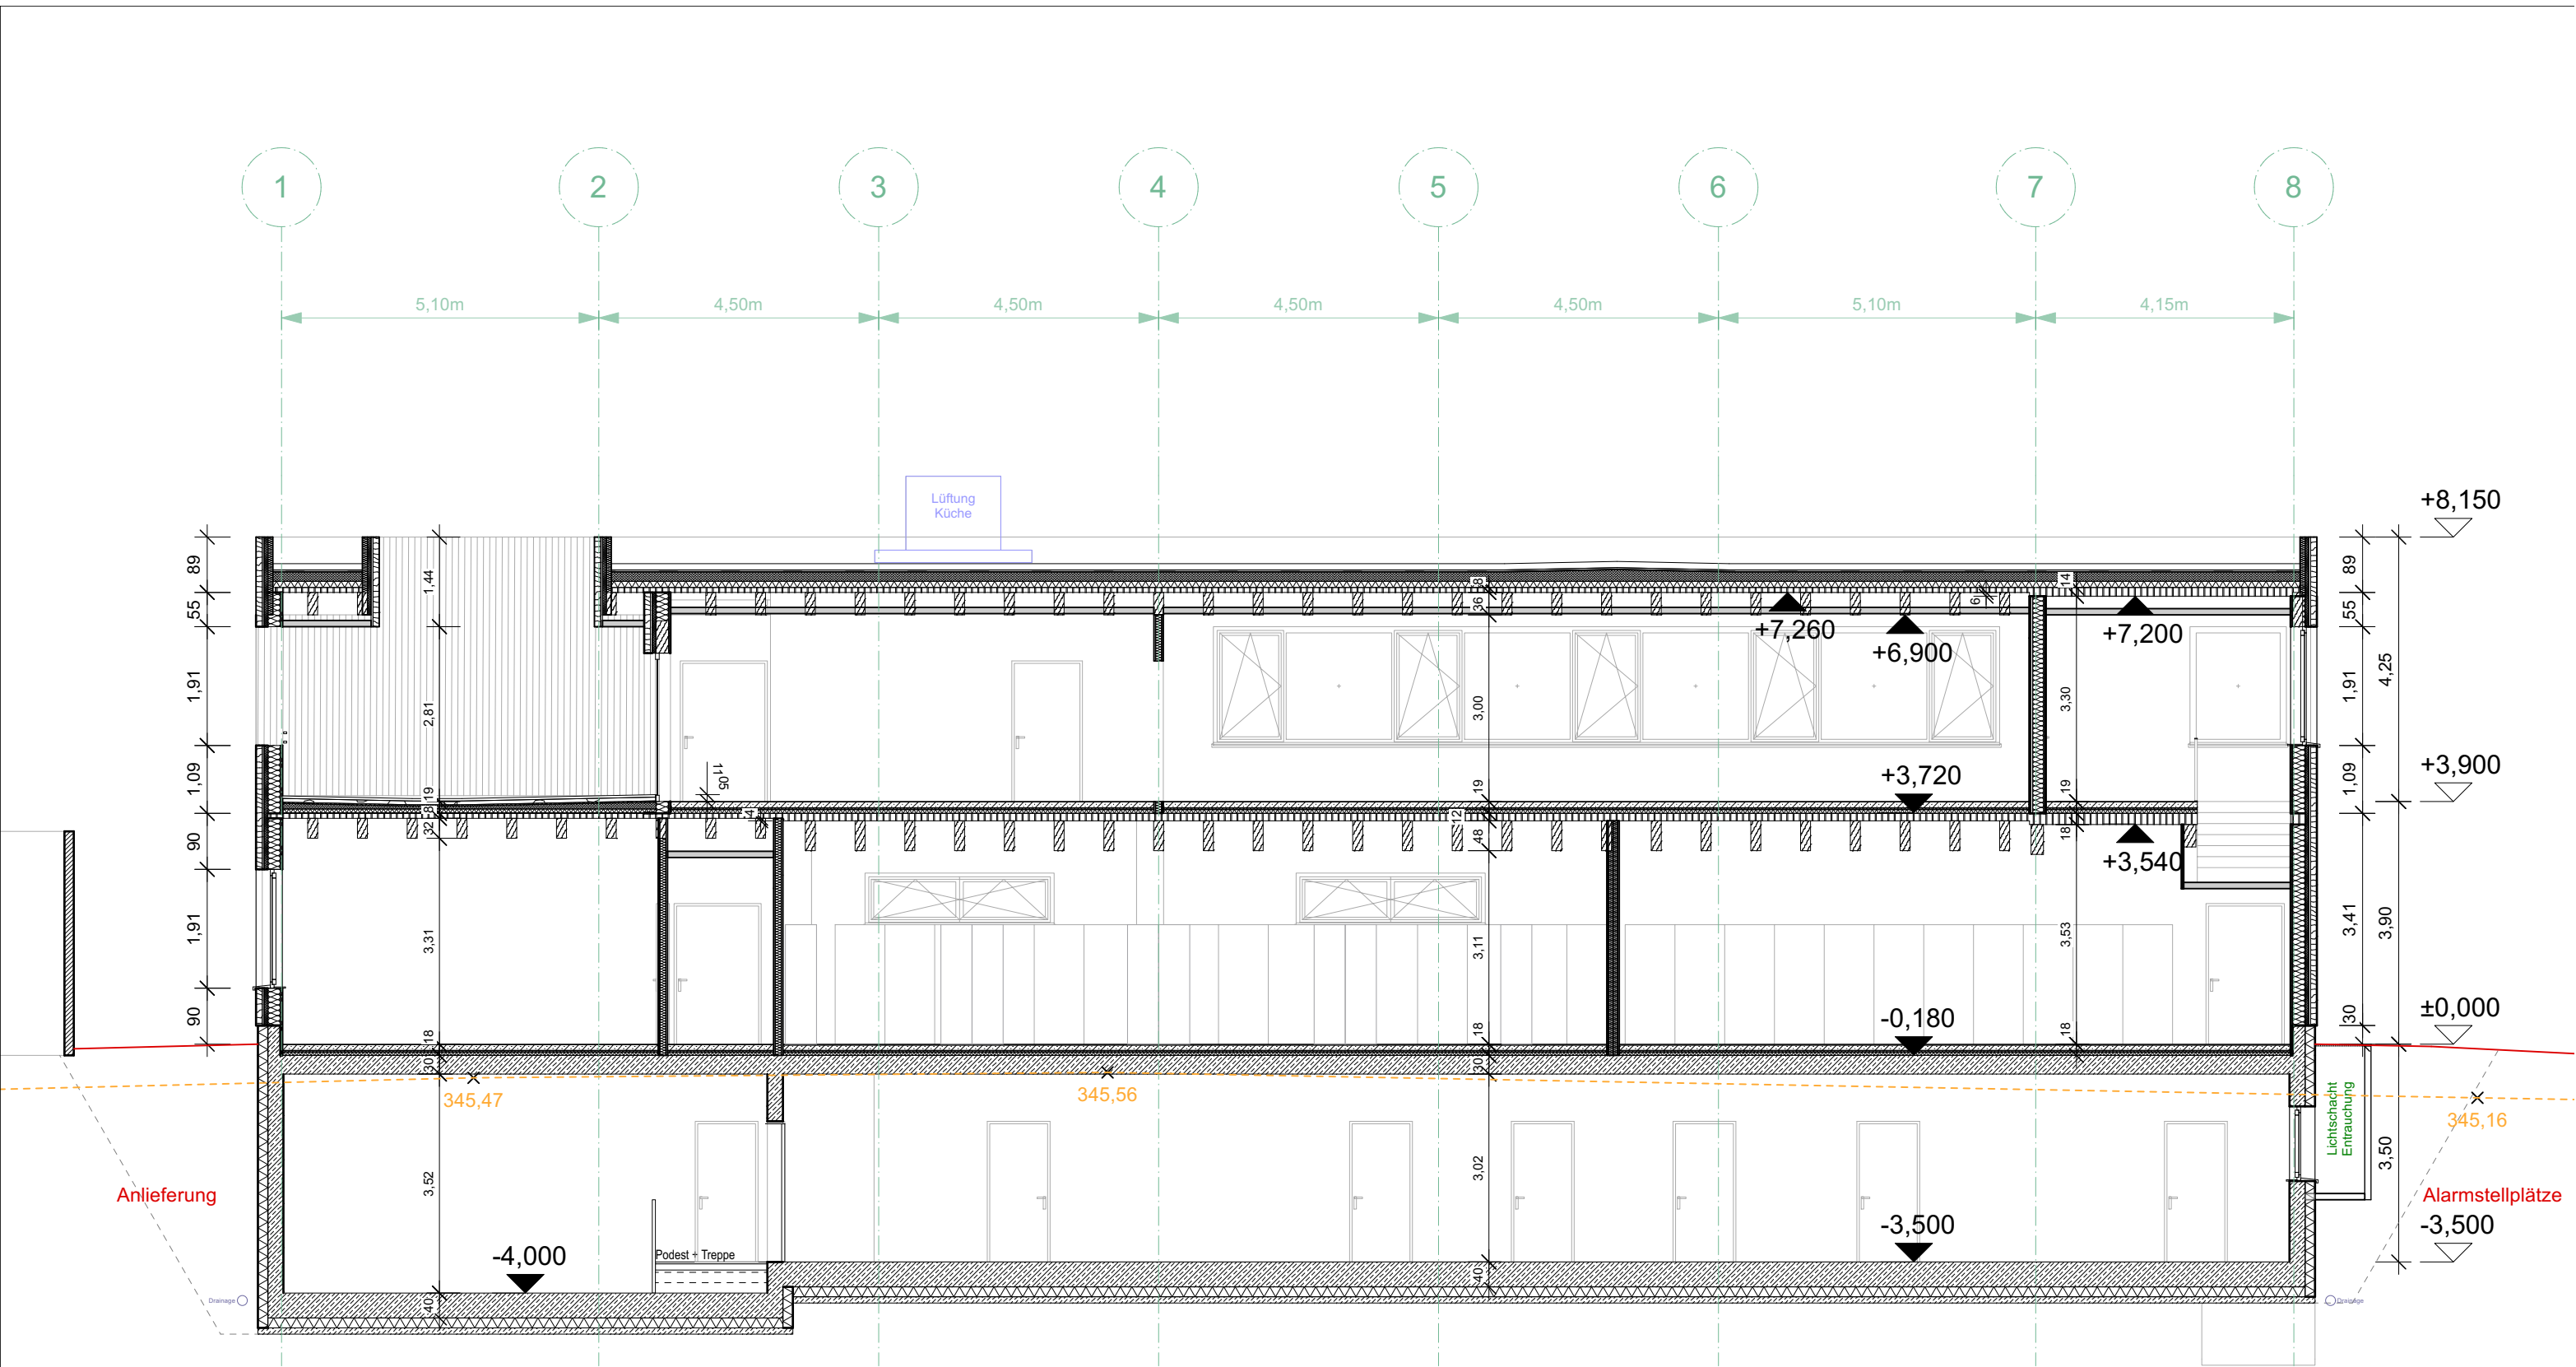


Stahlbeton / WU-Beton Brettsper Holz Holzrahmenbau Dämmung / Fassade GK-Ständerwände Durchbruch Einbaumöbel Schreiner Ausstattung Sanitär Ausstattung bauseits ELT-Planung HLS-Planung Brandschutz F30 F90 Kommentare Detailverweise Geländeverlauf Neu Geländeverlauf Bestand		Konstruktion Fahrzeughalle Sichtbetonwände, Sichtbetonstützen, BSH-Träger, BSP-Decke Konstruktion Gebäude Außenwände: GK-Vorsatzschale, Holzständerwände inkl. Dämmung, hinterlüftete Holzfassade Innenwände tragend: Holzständerwände mit GK-Beklankung Innenwände nicht tragend: GK-Metallständerwände Decken: BSP-Decken oder Balkendecke Schüttung, Trittschalldämmung, Heizestrich, Bodenbelag Abgehängte Decken: GK-Decke / Holzwoleakustikdecke Dach: Gefälledämmung, Abdichtung, extensive Begrünung, PV-Anlage Die Angaben von Türhöhen, Brüstungen u. Vormauerungen beziehen sich auf OK Fertigfußboden. Alle Maße sind vom Auftragnehmer verantwortlich auf der Baustelle zu prüfen und Differenzen sofort der Bauleitung zu melden.		FWE Neubau Feuerwehrhaus Löschzug Berg Plan 10 von 16 Entwurf SC-CC01-100 M 1:100 PROJEKT Neubau Feuerwehrhaus Löschzug Berg Unterer Henkling Moosbronner Straße 76275 Ettlingen-Schöllbronn BAUHERRSCHAFT Stadt Ettlingen Amt für Hochbau und Gebäudewirtschaft Ettlingen den 24.09.25 ARCHITEKT FRA Fischer Rüdener Architekten PartmbB Stuttgart den 24.09.25 ERSTELLT GEÄNDERT FORMAT DATUM PLANNUMMER DIN A3 24.09.25 FWE_203
--	--	---	--	---

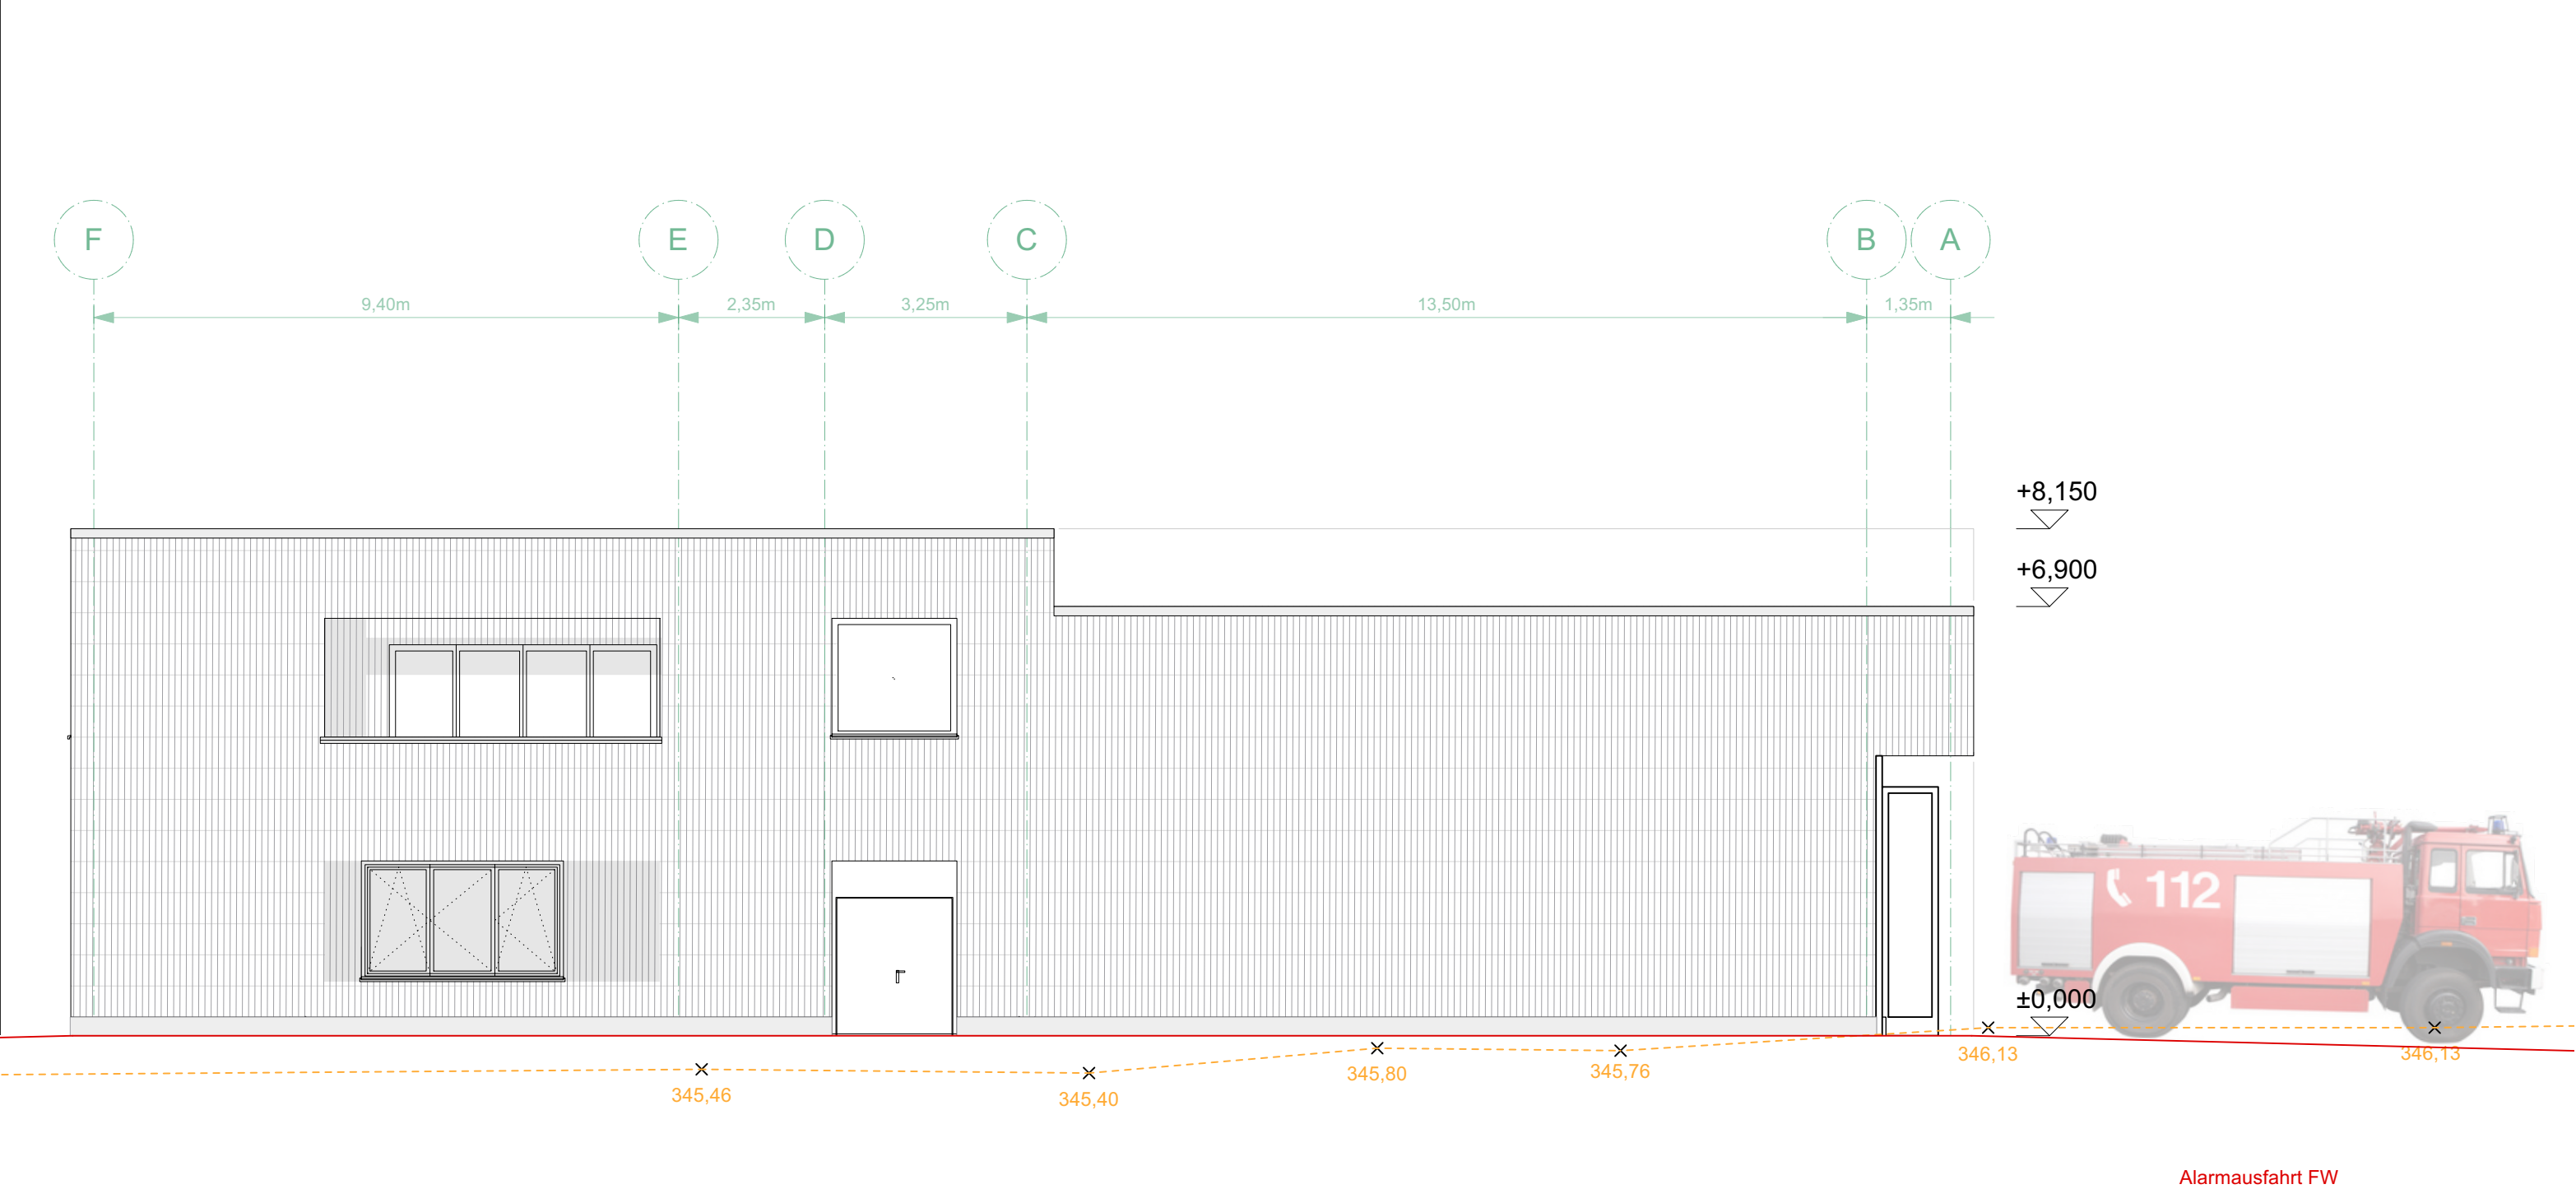

Alarmausfahrt FW

Stahlbeton / WU-Beton Brettsper Holz Holzrahmenbau Dämmung / Fassade GK-Ständerwände Durchbruch Einbaumöbel Schreiner Ausstattung Sanitär Ausstattung bauseits ELT-Planung HLS-Planung Brandschutz F30 F90 Kommentare Detailverweise Geländeverlauf Neu Geländeverlauf Bestand	ELT-Planung HLS-Planung Brandschutz F30 F90 Kommentare Detailverweise Geländeverlauf Neu Geländeverlauf Bestand	Konstruktion Fahrzeughalle Sichtbetonwände, Sichtbetonstützen, BSH-Träger, BSP-Decke Konstruktion Gebäude Außenwände: GK-Vorsatzschale, Holzständerwände inkl. Dämmung, hinterlüftete Holzfassade Innenwände tragend: Holzständerwände mit GK-Beplankung Innenwände nicht tragend: GK-Metallständerwände Decken: BSP-Decken oder Balkendecke Schüttung, Trittschalldämmung, Heizestrich, Bodenbelag Abgehängte Decken: GK-Decke / Holzwoleakustikdecke Dach: Gefälledämmung, Abdichtung, extensive Begrünung, PV-Anlage Die Angaben von Türhöhen, Brüstungen u. Vormauerungen beziehen sich auf OK Fertigfußboden. Alle Maße sind vom Auftragnehmer verantwortlich auf der Baustelle zu prüfen und Differenzen sofort der Bauleitung zu melden.	FWE Neubau Feuerwehrhaus Löschzug Berg Plan 11 von 16 Entwurf AN-NN01-100 PROJEKT BAUHERRSCHAFT ARCHITEKT Neubau Feuerwehrhaus Löschzug Berg Stadt Ettlingen Amt für Hochbau und Gebäudewirtschaft FRA Fischer Rüdener Architekten PartmbB Unterer Henkling Moosbronner Straße 76275 Ettlingen-Schöllbronn Ettlingen den 24.09.25 Stuttgart den 24.09.25 ERSTELLT GEÄNDERT FORMAT DATUM PLANNUMMER DIN A3 24.09.25 FWE_301
--	---	--	---

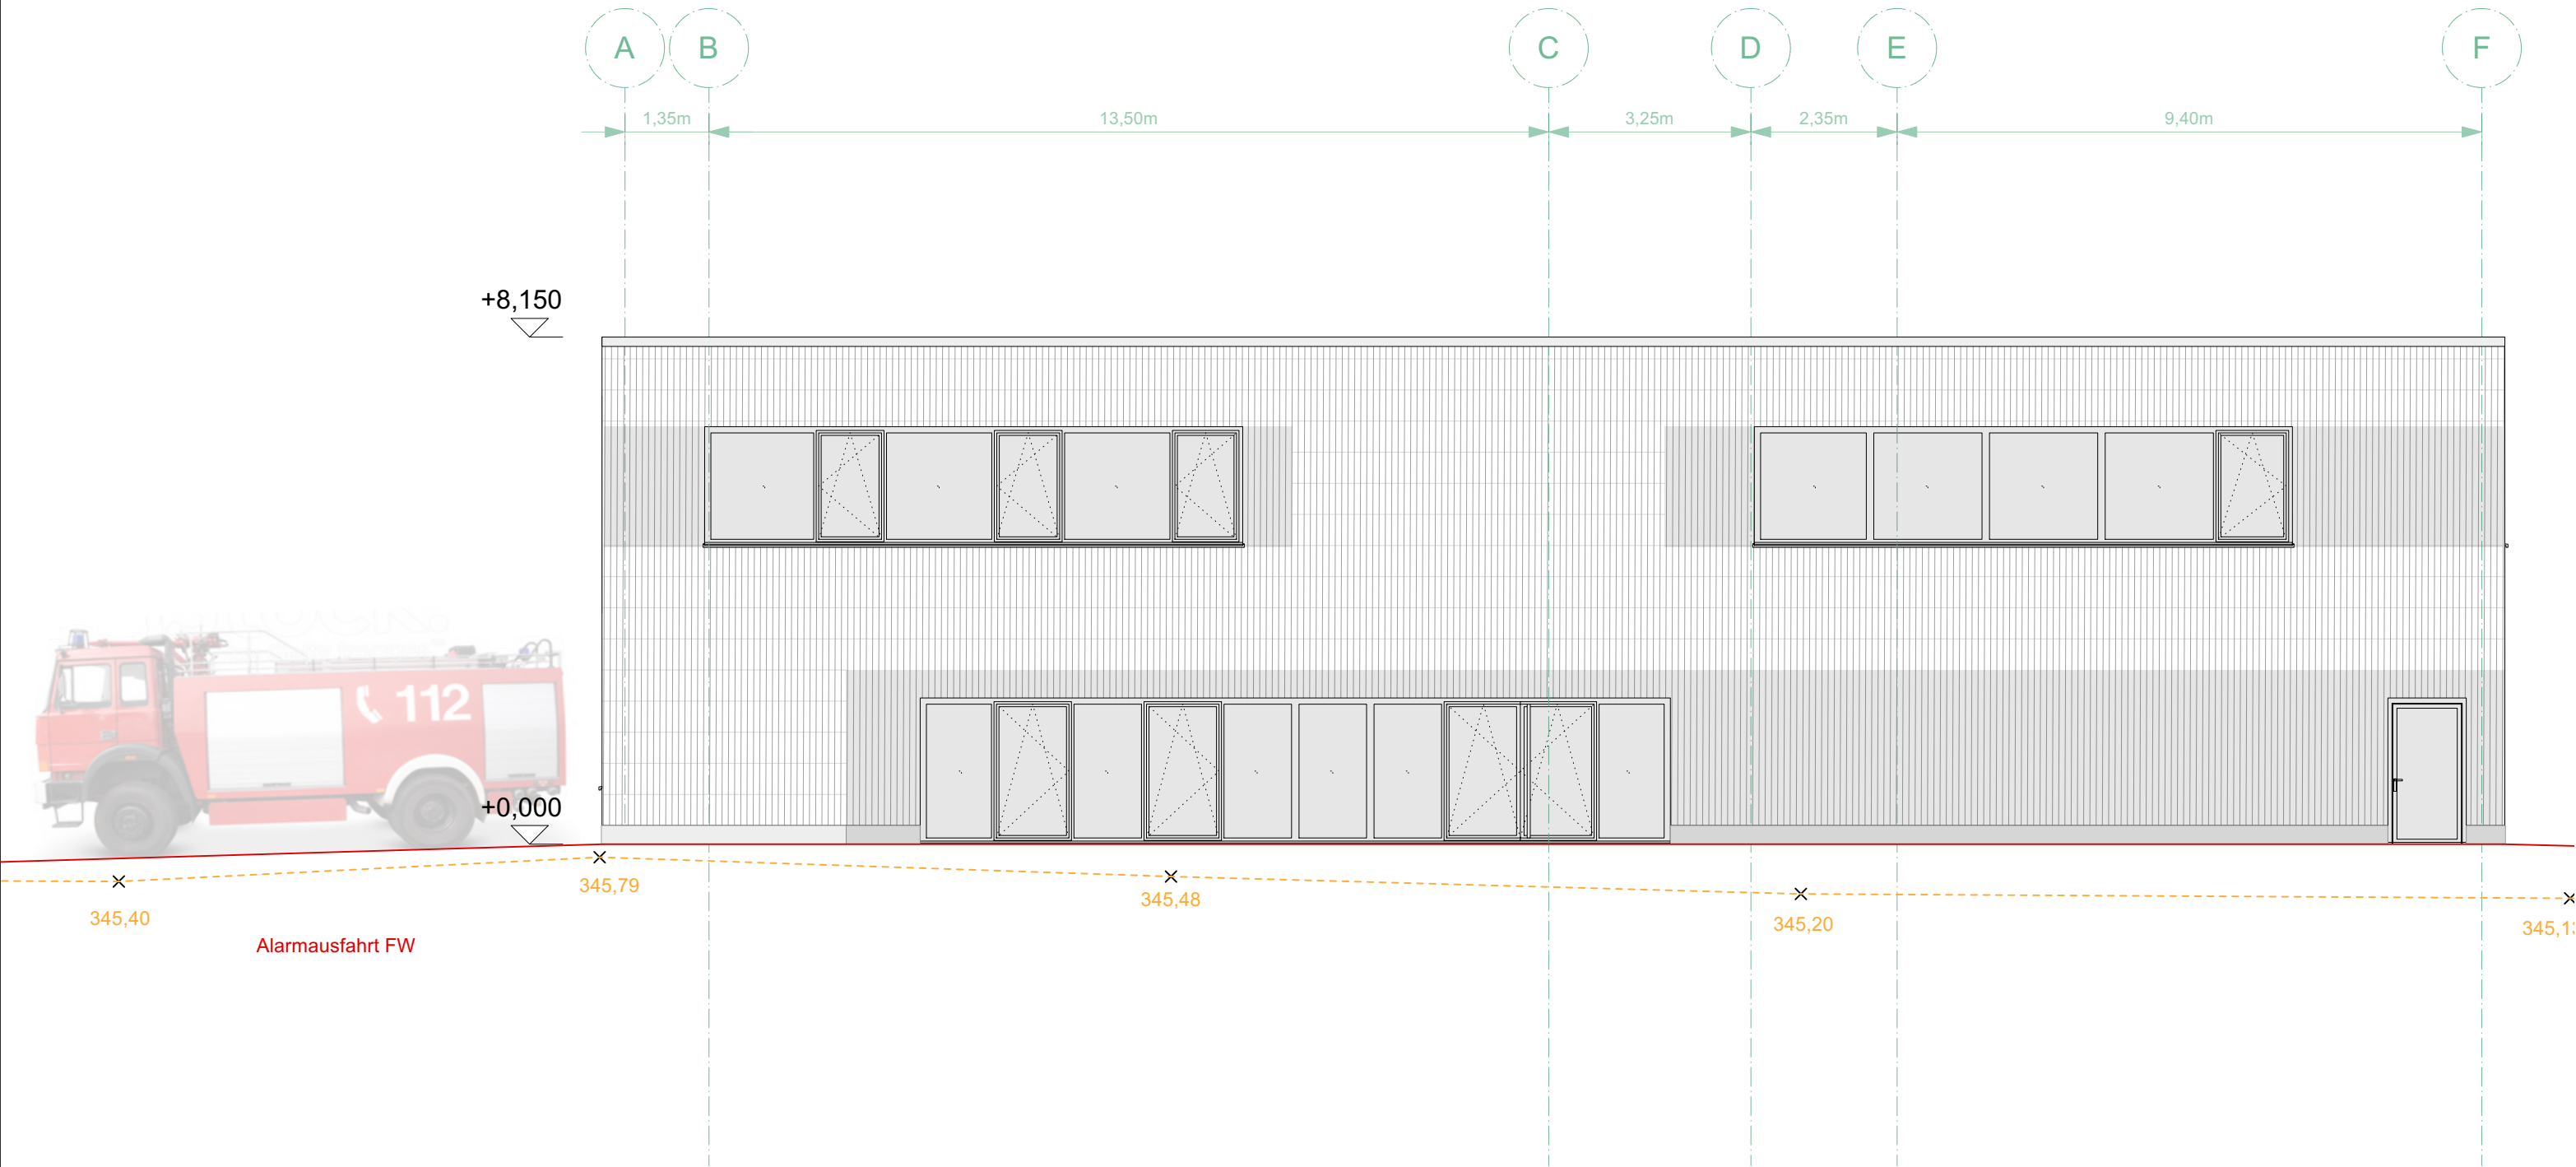

- Stahlbeton / WU-Beton
- Brettsper Holz
- Holzrahmenbau
- Dämmung / Fassade
- GK-Ständerwände
- Durchbruch

- ELT-Planung
- HLS-Planung
- Brandschutz
- F30
- F90

- Kommentare
- Detailverweise

- Einbaumöbel Schreiner
- Ausstattung Sanitär
- Ausstattung bauseits

- Geländeverlauf Neu
- Geländeverlauf Bestand

Konstruktion Fahrzeughalle

Sichtbetonwände, Sichtbetonstützen, BSH-Träger, BSP-Decke

Konstruktion Gebäude

Außenwände: GK-Vorsatzschale, Holzständerwände inkl. Dämmung, hinterlüftete Holzfassade
Innenwände tragend: Holzständerwände mit GK-Beklankung
Innenwände nicht tragend: GK-Metallständerwände
Decken: BSP-Decken oder Balkendecke
Schüttung, Trittschalldämmung, Heizestrich, Bodenbelag
Abgehängte Decken: GK-Decke / Holzwoleakustikdecke

Dach: Gefälledämmung, Abdichtung, extensive Begrünung, PV-Anlage


Die Angaben von Türhöhen, Brüstungen u. Vormauerungen beziehen sich auf **OK Fertigfußboden**.
Alle Maße sind vom Auftragnehmer verantwortlich auf der Baustelle zu prüfen und Differenzen sofort der Bauleitung zu melden.

FWE	Neubau Feuerwehrhaus Löschzug Berg	Plan 13 von 16
------------	---------------------------------------	-------------------

Entwurf AN-SS01-100		M 1:100
-------------------------------	--	----------------

PROJEKT	BAUHERRSCHAFT	ARCHITEKT
Neubau Feuerwehrhaus Löschzug Berg	Stadt Ettlingen Amt für Hochbau und Gebäudewirtschaft	FRA Fischer Rüdener Architekten PartmbB
Unterer Henkling Moosbronner Straße 76275 Ettlingen-Schöllbronn	Ettlingen den 24.09.25	Stuttgart den 24.09.25

ERSTELLT	GEÄNDERT	FORMAT	DATUM	PLANNUMMER
		DIN A3	24.09.25	FWE_303

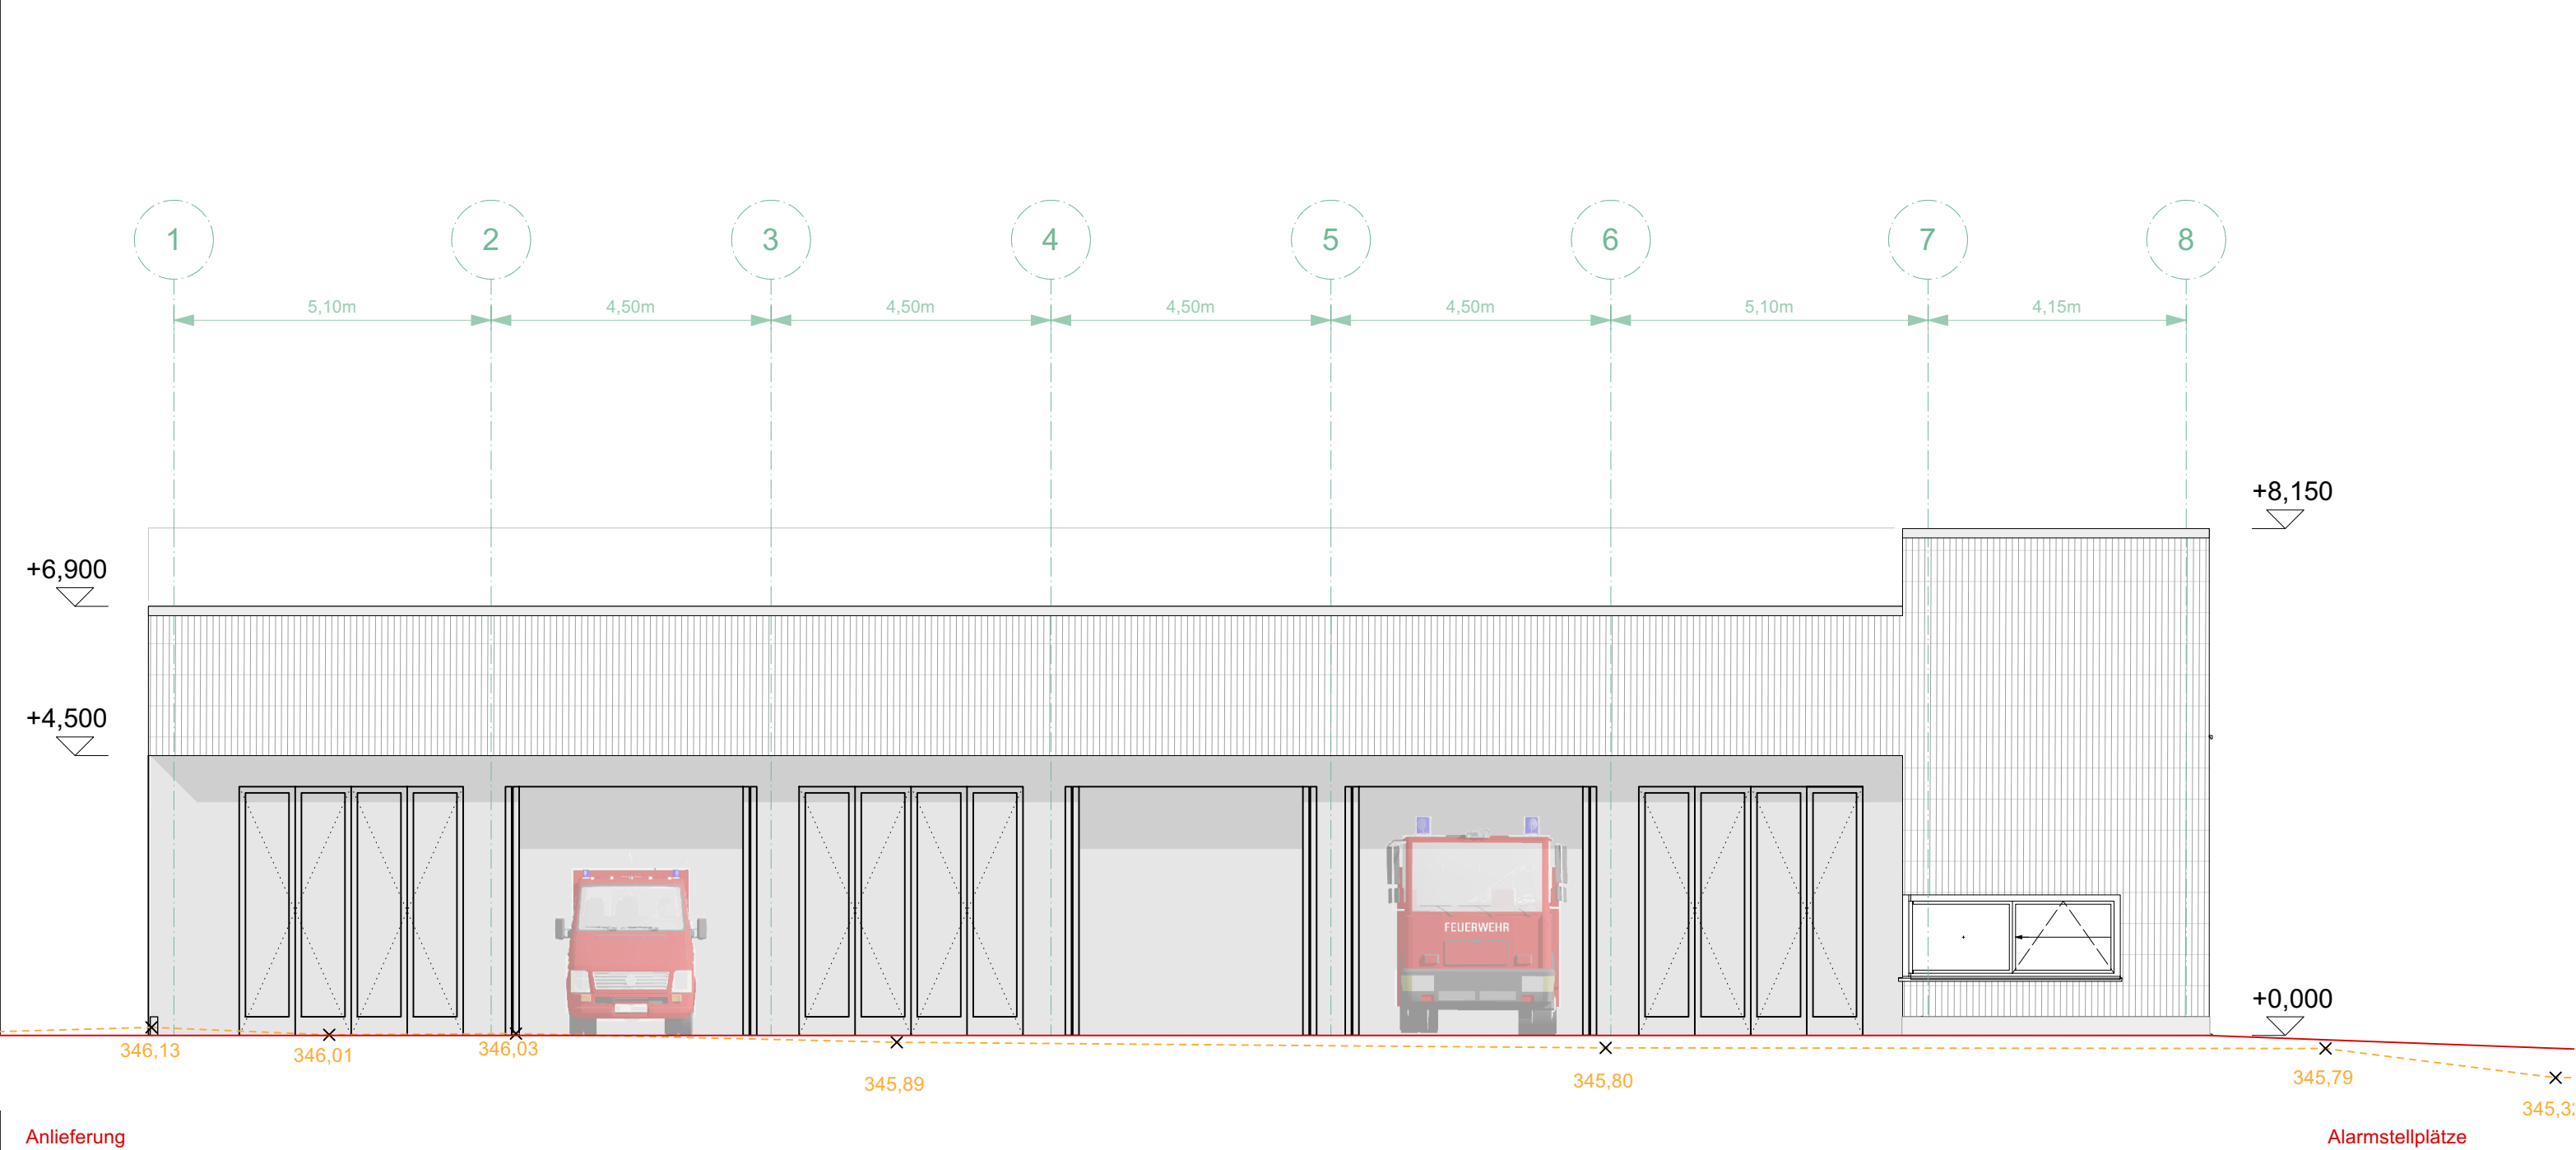

Stahlbeton / WU-Beton Brettsper Holz Holzrahmenbau Dämmung / Fassade GK-Ständerwände Durchbruch Einbaumöbel Schreiner Ausstattung Sanitär Ausstattung bauseits ELT-Planung HLS-Planung Brandschutz F30 F90 Kommentare Detailverweise Geländeverlauf Neu Geländeverlauf Bestand			Konstruktion Fahrzeughalle Sichtbetonwände, Sichtbetonstützen, BSH-Träger, BSP-Decke Konstruktion Gebäude Außenwände: GK-Vorsatzschale, Holzständerwände inkl. Dämmung, hinterlüftete Holzfassade Innenwände tragend: Holzständerwände mit GK-Beklankung Innenwände nicht tragend: GK-Metallständerwände Decken: BSP-Decken oder Balkendecke Schüttung, Trittschalldämmung, Heizestrich, Bodenbelag Abgehängte Decken: GK-Decke / Holzwoleakustikdecke Dach: Gefälledämmung, Abdichtung, extensive Begrünung, PV-Anlage Die Angaben von Türhöhen, Brüstungen u. Vormauerungen beziehen sich auf OK Fertigfußboden. Alle Maße sind vom Auftragnehmer verantwortlich auf der Baustelle zu prüfen und Differenzen sofort der Bauleitung zu melden.			FWE Neubau Feuerwehrhaus Löschzug Berg Plan 14 von 16 Entwurf AN-WW01-100 M 1:100 PROJEKT Neubau Feuerwehrhaus Löschzug Berg Unterer Henkling Moosbronner Straße 76275 Ettlingen-Schöllbronn BAUHERRSCHAFT Stadt Ettlingen Amf für Hochbau und Gebäudewirtschaft Ettlingen den 24.09.25 ARCHITEKT FRA Fischer Rüdener Architekten PartmbB Stuttgart den 24.09.25 ERSTELLT GEÄNDERT FORMAT DATUM PLANNUMMER DIN A3 24.09.25 FWE_304
--	--	--	--	--	--	--