


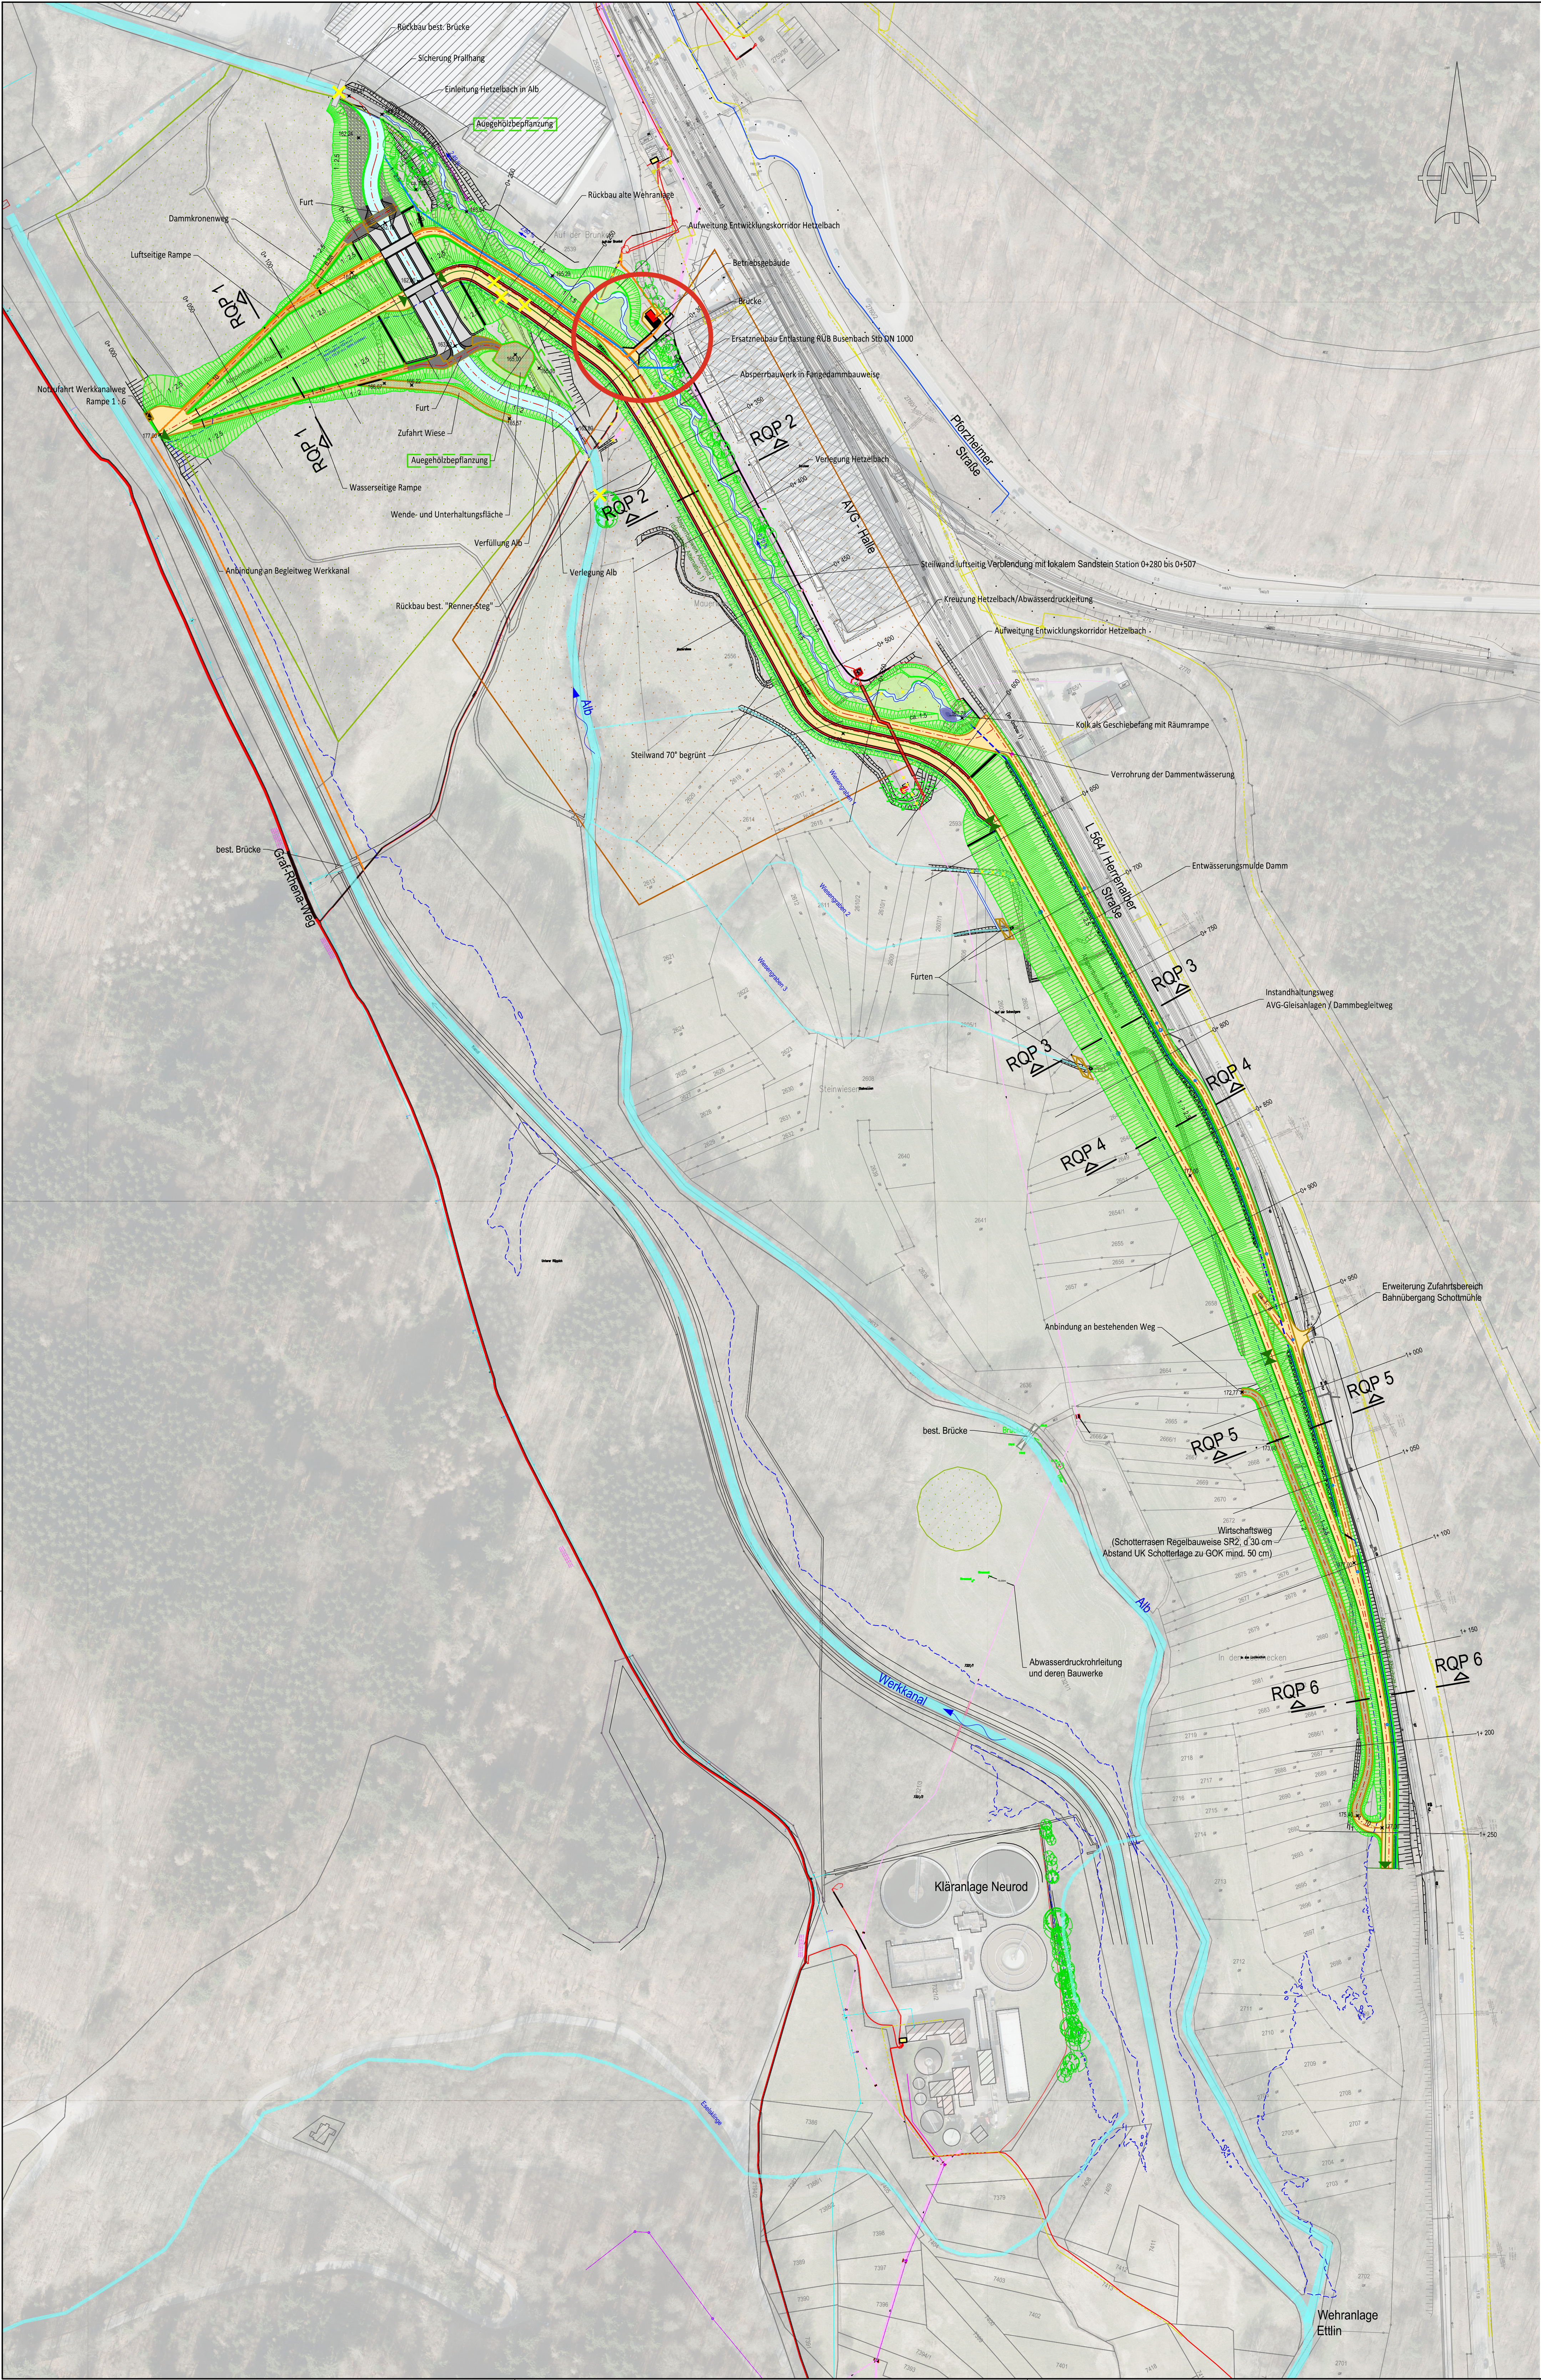

Geografischer Bezug	
Lagebezugssystem:	ETRS89 / UTM 32N
Höhenreferenzsystem:	Deutsches Haupthöhennetz (DHHN2016) NHN
Höhenstatus:	HST 170

Legende:

Planung	Bestand
Allgemein	Allgemein
152.14 Höhenangabe	0+700 Damm-km
3926/1 Flurstücksgrenze	3926/1 Flurstücksgrenze
Dämme/Erdbau	Dämme/Erdbau
Damm	Damm
Böschungen	Böschungen
Verlegung Alb	Verlegung Alb
Wasserbausteine begrünt	Wasserbausteine begrünt
Verlegung Hettelbach	Verlegung Hettelbach
Steinschüttung Entwässerungsmulde	Steinschüttung Entwässerungsmulde
Wege	Wege
Weg (HGTD)	best. Wege
Weg (wassergebunden)	
Weg (Großpflaster, plattige Steine)	
Weg (Schotterrasen)	
Bauwerke	Bauwerke
Durchlassbauwerk	
Treppe	
Spundwand	
Leitungen	Leitungen
20 kV Strom	20 kV Strom
Entlastung RÜB Busenbach	Regenwasserkanal
Abwasserdruckleitung Querung Absperrbauwerk	Mischwasserkanal
Schächte Drainage Hangwasser in Wiesengraben	
Schächte Überlaufleitung Drainage Hangwasser in Wiesengraben	
Kampfmittel/Altlasten	Kampfmittel/Altlasten
Alluvium	Alluvium
Bodendenkmal	Bodendenkmal

Unterlage 3.4, Anlage 2

WEBER
Ingenieure

Weber-Ingenieure GmbH
Colombistraße 17
79098 Freiburg
fr@weber-ing.de
www.weber-ing.de

Stadt Ettlingen
Stadtbaumeister
Ottostraße 5
76275 Ettlingen

Stadt Karlsruhe
Tiefbauamt
Lammstraße 7
76133 Karlsruhe

Projekt: HWS Alb
Wiederherstellung des 100-jährlichen Hochwasserschutzes
an der Alb für die Städte Ettlingen und Karlsruhe

Planbezeichnung: M1 Neubau HRB Spinnerei 1,3 Mio. m³
Lageplan Maßnahme

Name:	ds	Datum:	16.09.2022	Projekt Nr.:	20282	Planstatus:	Genehmigungsplanung
Erstellt:	ds	Geprüft:	ine	Maßstab:	1 : 1.500	Zeichnungs-Nr.:	20282_gn_M1_02_02
Gesehen:	tzl						

Copyright: Urheber Weber-Ingenieure GmbH; Schutzvermerk DIN ISO 16016 beachten

Stadt Ettlingen
Bürgermeister
gez. Dr. Moritz Heidecker
Ettlingen, den 16.09.2022

Stadt Karlsruhe
Leiter des Tiefbauamtes
gez. Martin Kissel
Karlsruhe, den 16.09.2022

Planverfasser:
WEBER
Ingenieure
Colombistraße 17
79098 Freiburg
fr@weber-ing.de
www.weber-ing.de
Freiburg, den 16.09.2022