




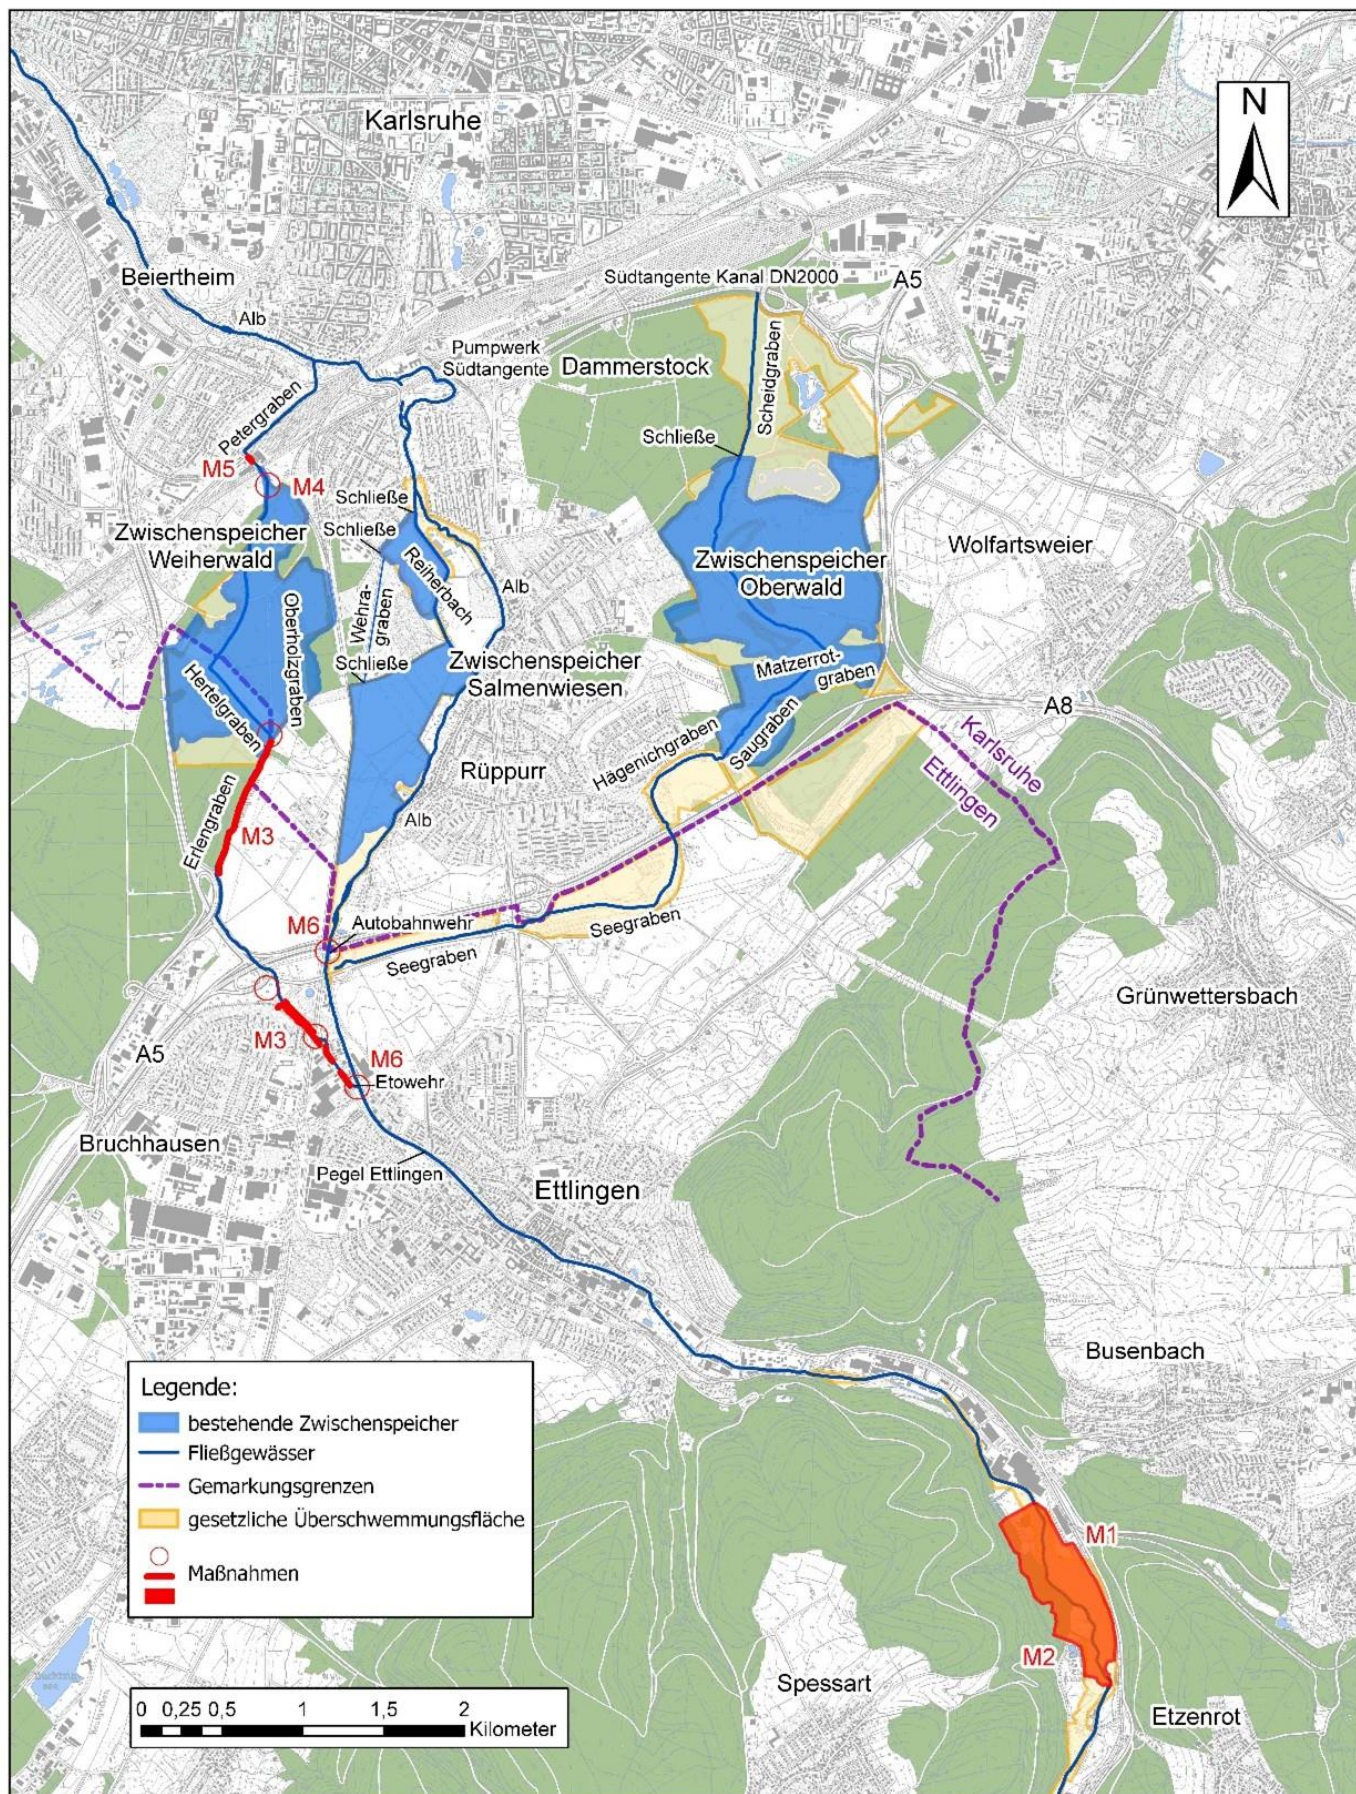


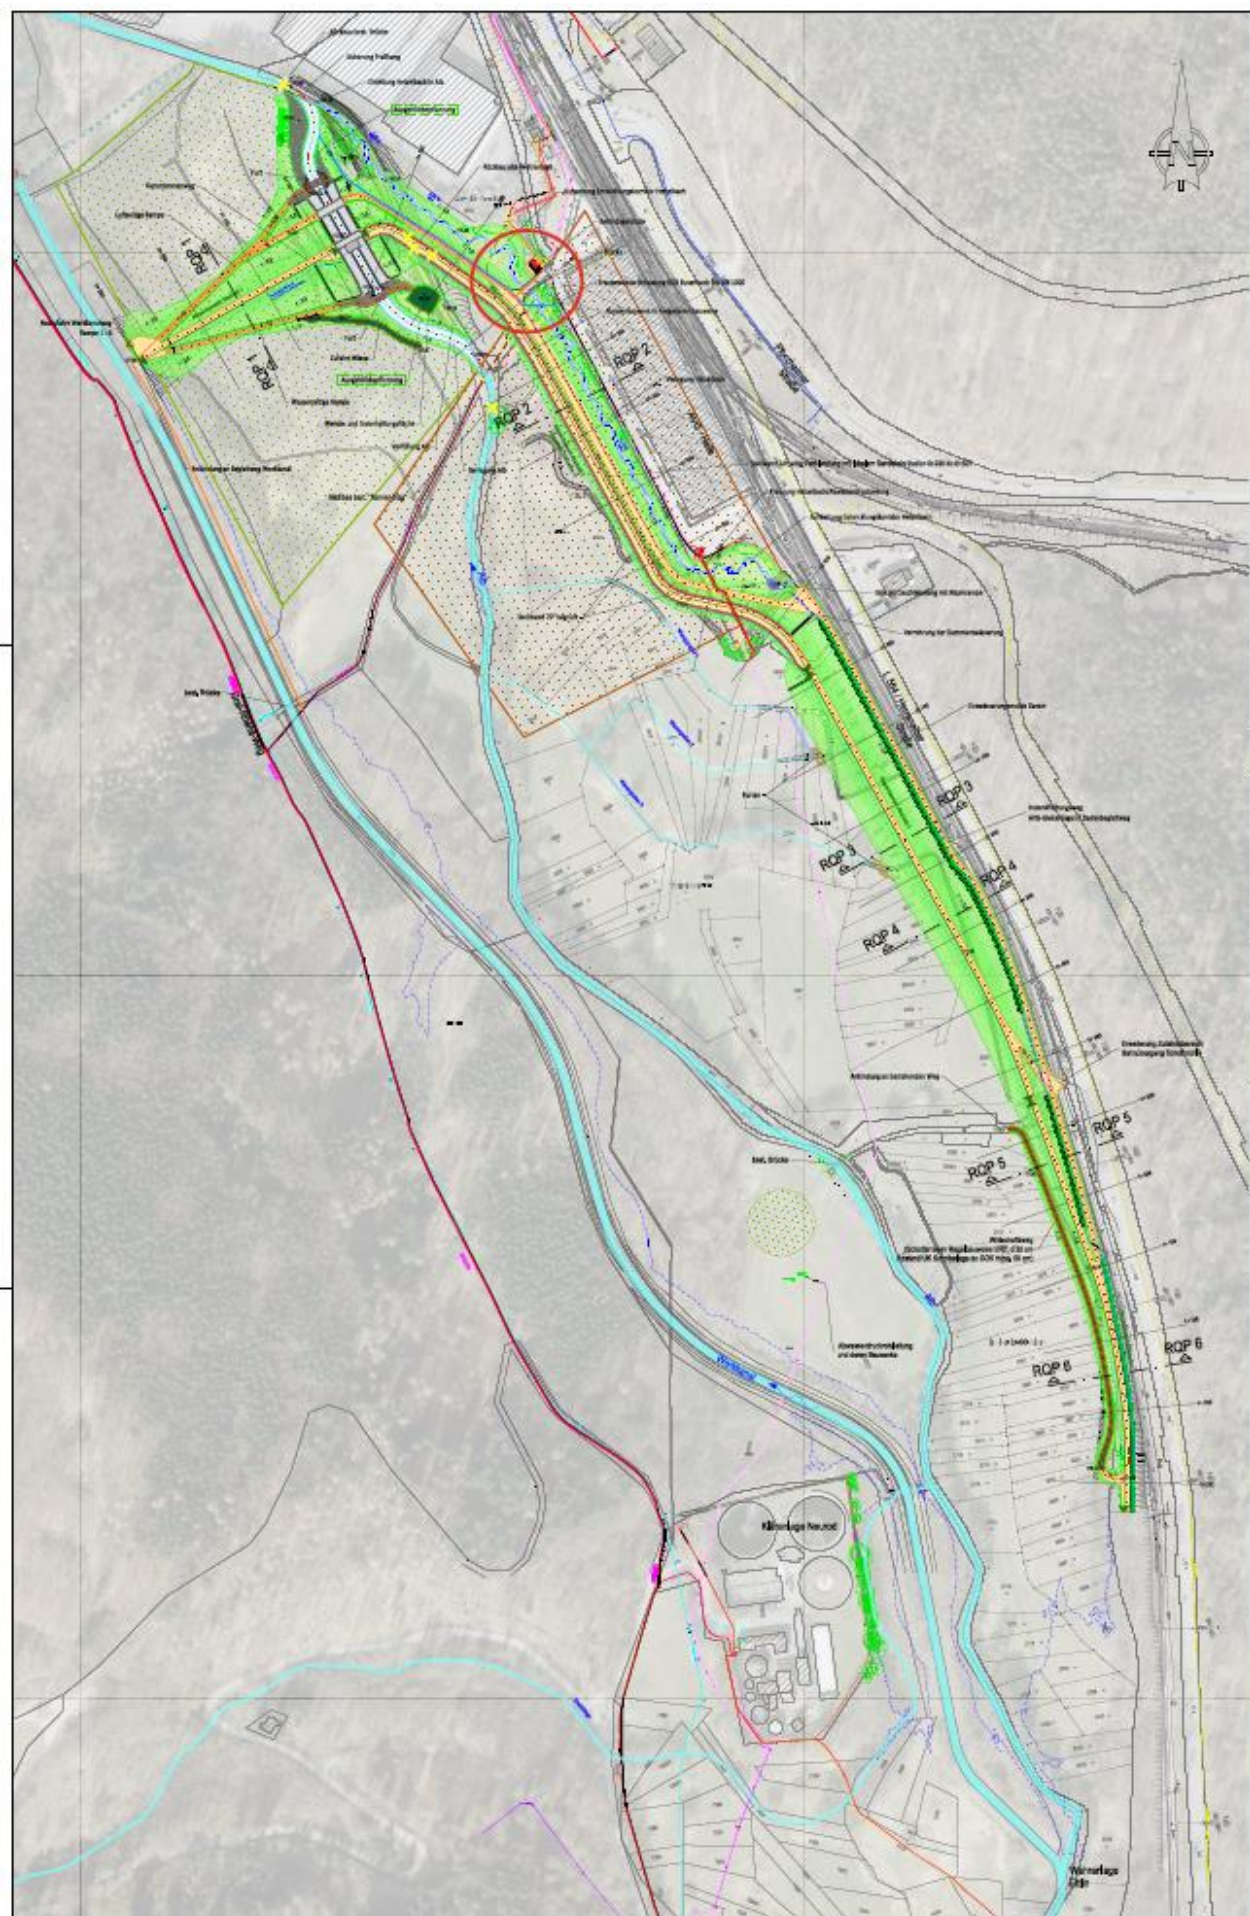

M1 HRB Spinnerei



M2 Objektplanung

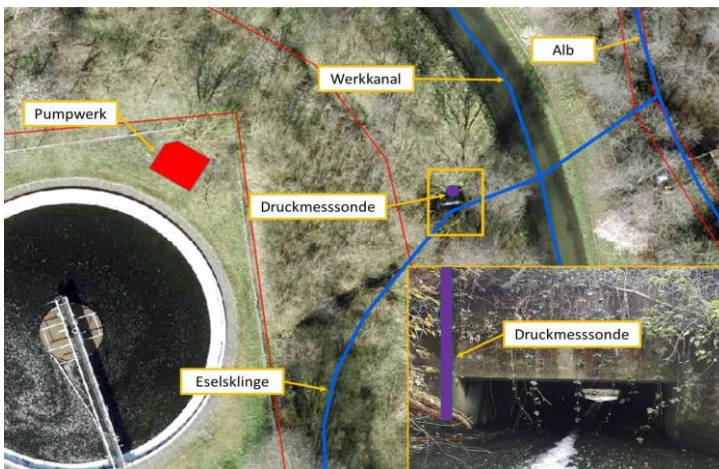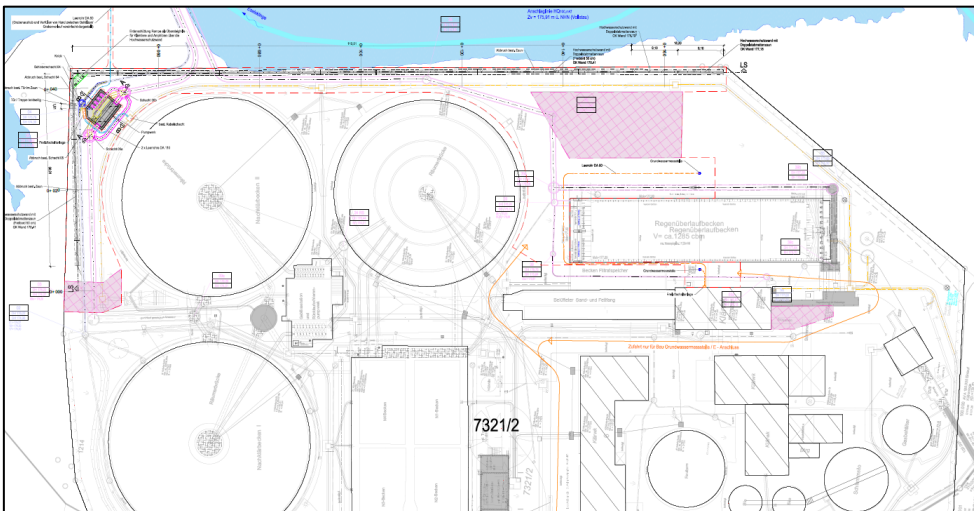

M3 Erlengraben



M4 Auslaufbauwerk

